


DIRECTORY: C:\USERS\SARA\DOCUMENTS\GITHUB\QMD\_1\QMD\_1.dwg | PLOTTED ON: 14/07/2017 15:50:30 | BY USER: SARA

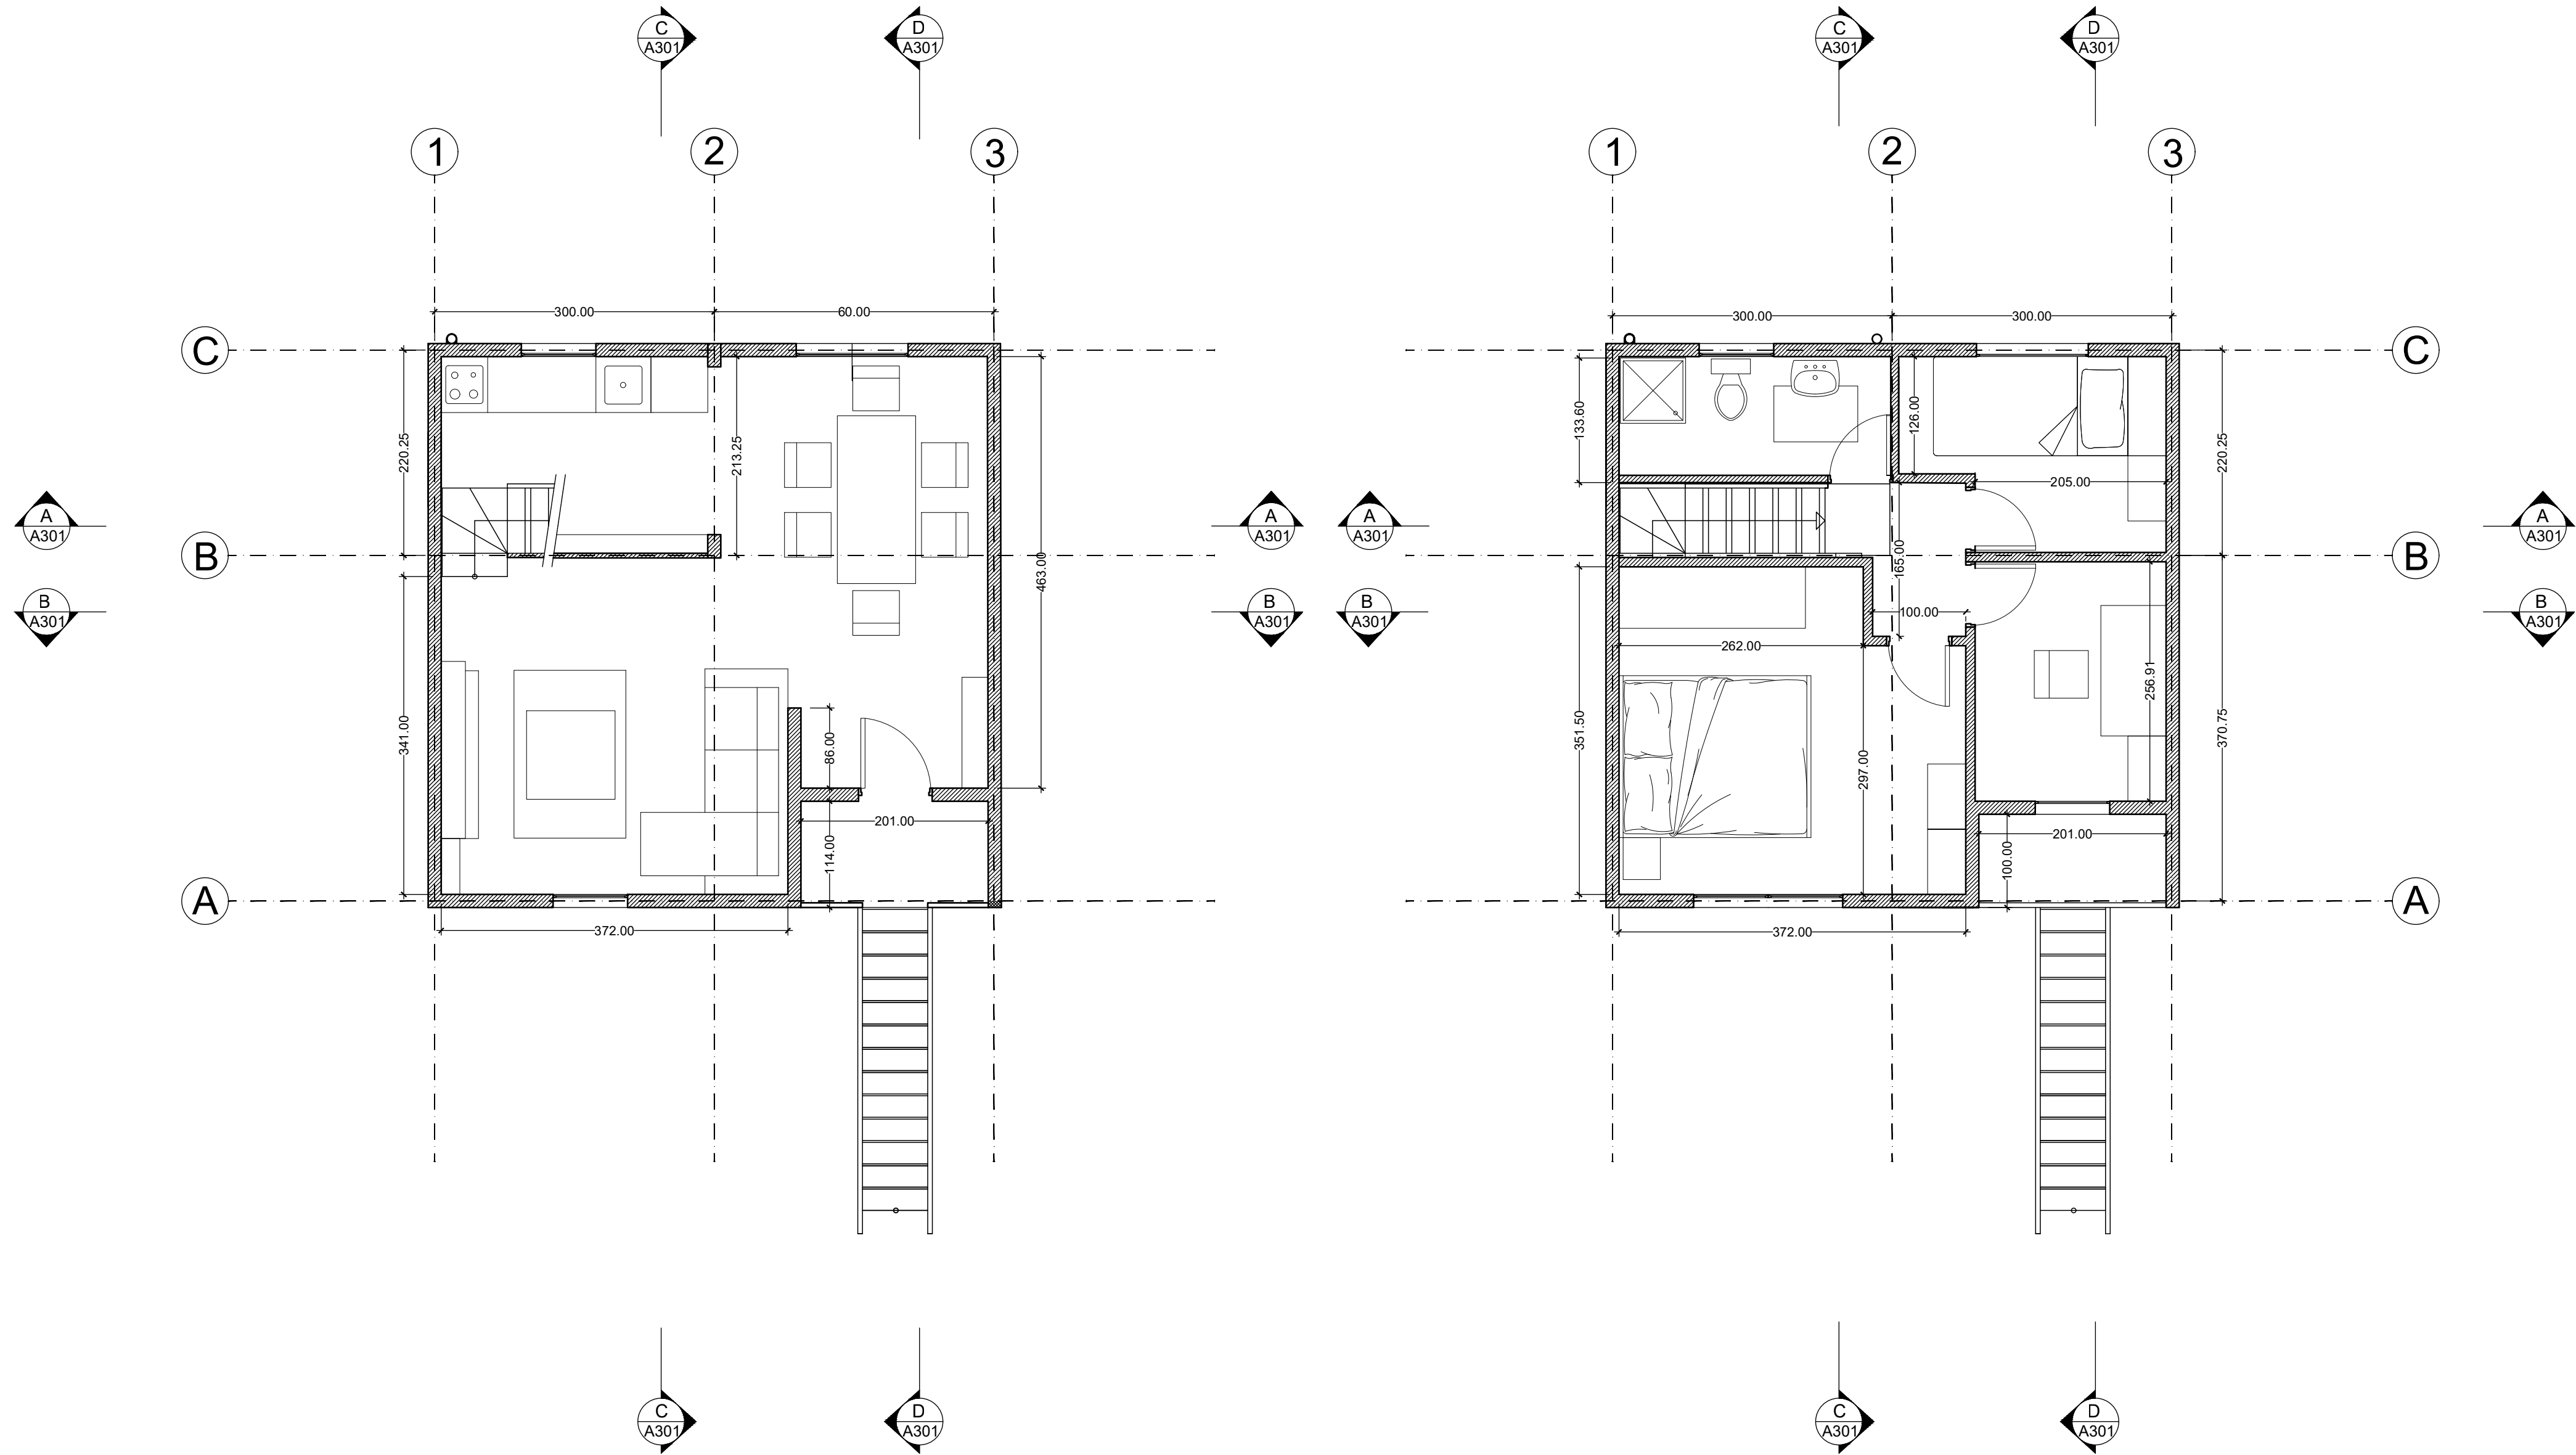

POLITECNICO DI MILANO  
SCUOLA DEL DESIGN  
C.L. DESIGN DEGLI INTERNI  
PROGETTO:

## Quinta Monroy Duplex

CORSO:  
STRUMENTI E METODI  
DEL PROGETTO

DOCENTE:  
MARCO FERRARA

STUDENTI:  
Airoldi Sara  
Brandi Davide  
Valentini Alessandro

OGGETTO:  
Pianta

NOTE:

NOME FILE:  
QM-D\_1.dwg

VERS DATA





A 2017/04/03

TAVOLA NO.: 01 DI 03

# A101

DATA: 2017/04/03 SCALA: 1:50  
REV: A FORMATO: A1

DIRECTORY: C:\USERS\SARA\DOCUMENTS\GITHUB\QIMD\_1\QIMD\_1.dwg | PLOTTED ON: 14/07/2017 15:50:38 | BY USER: SARA

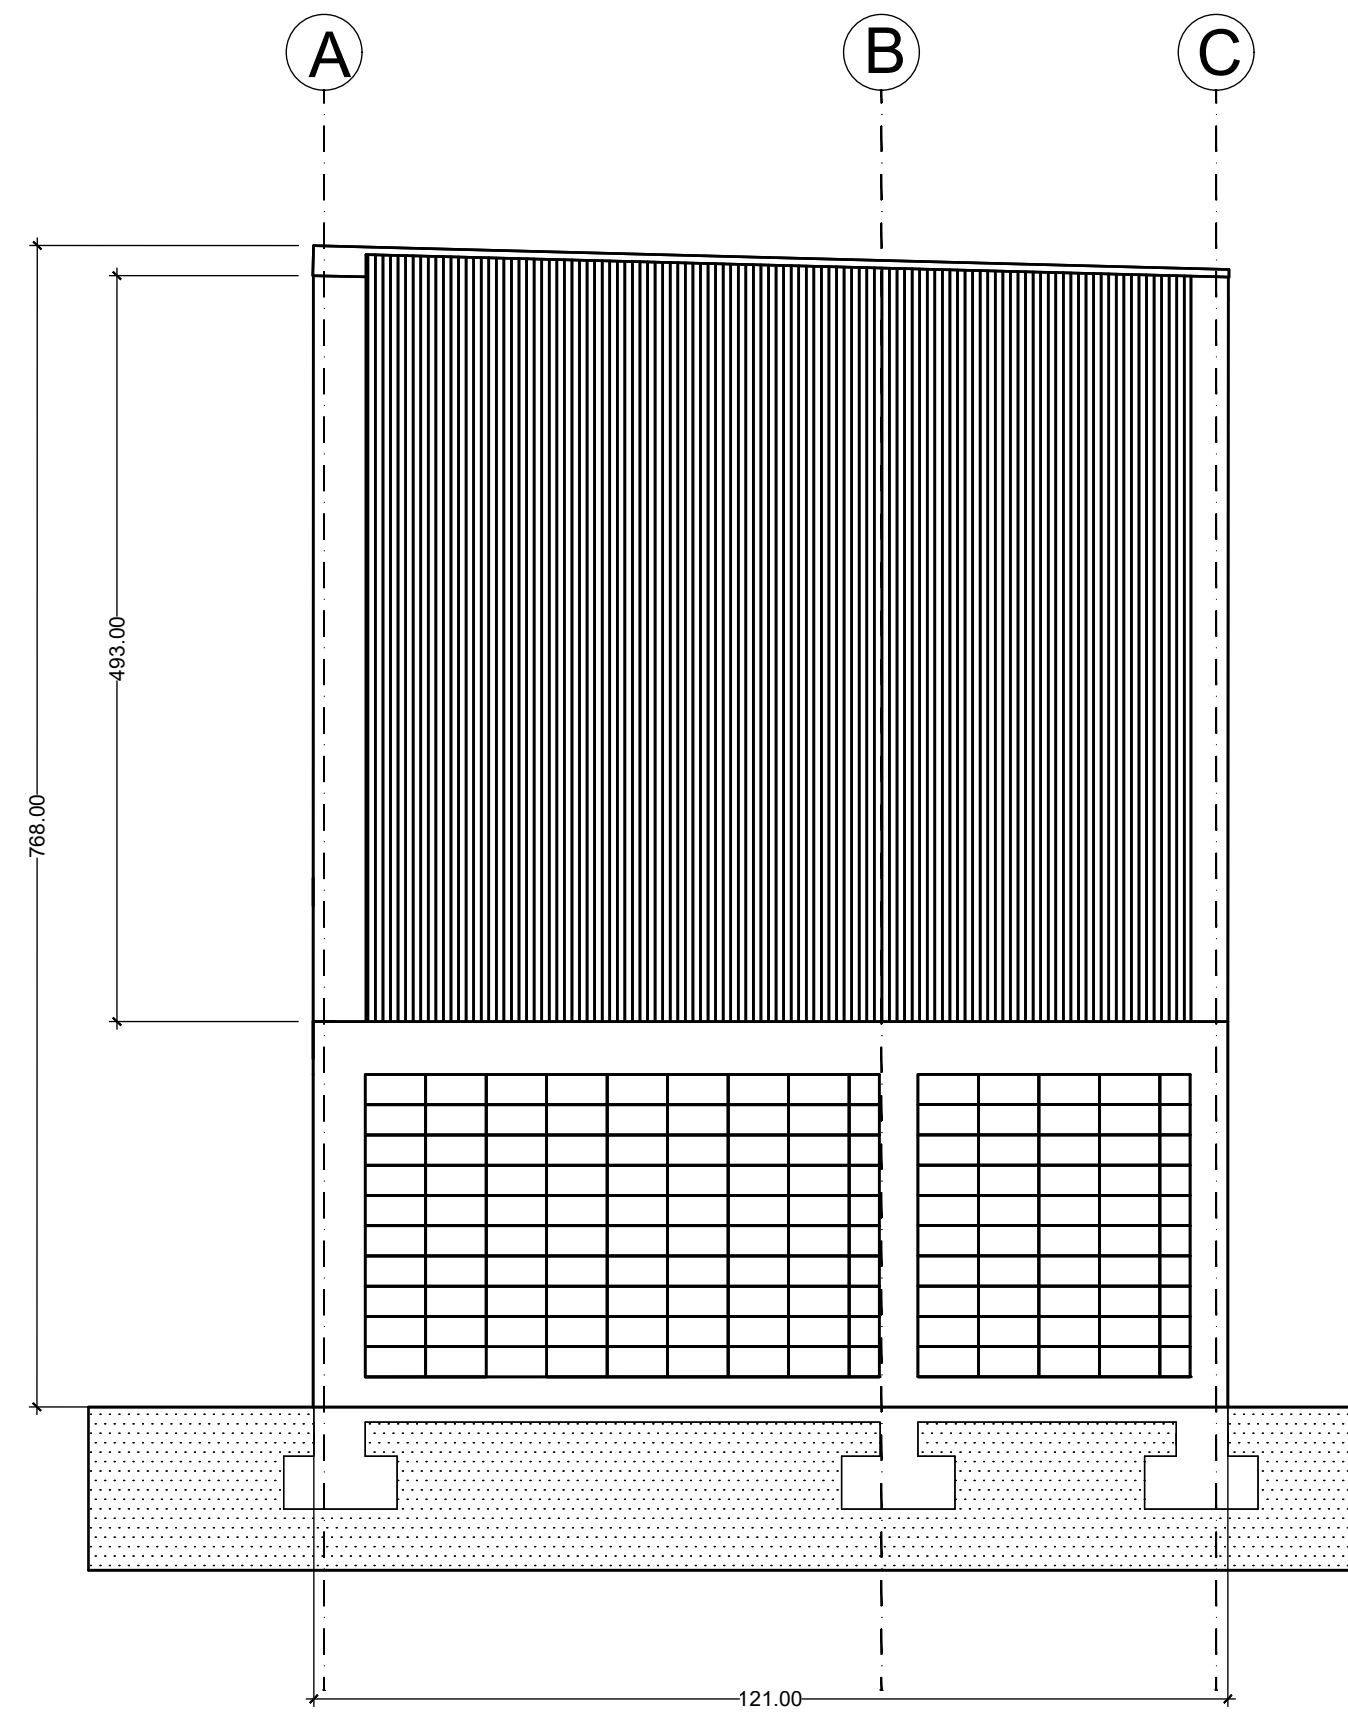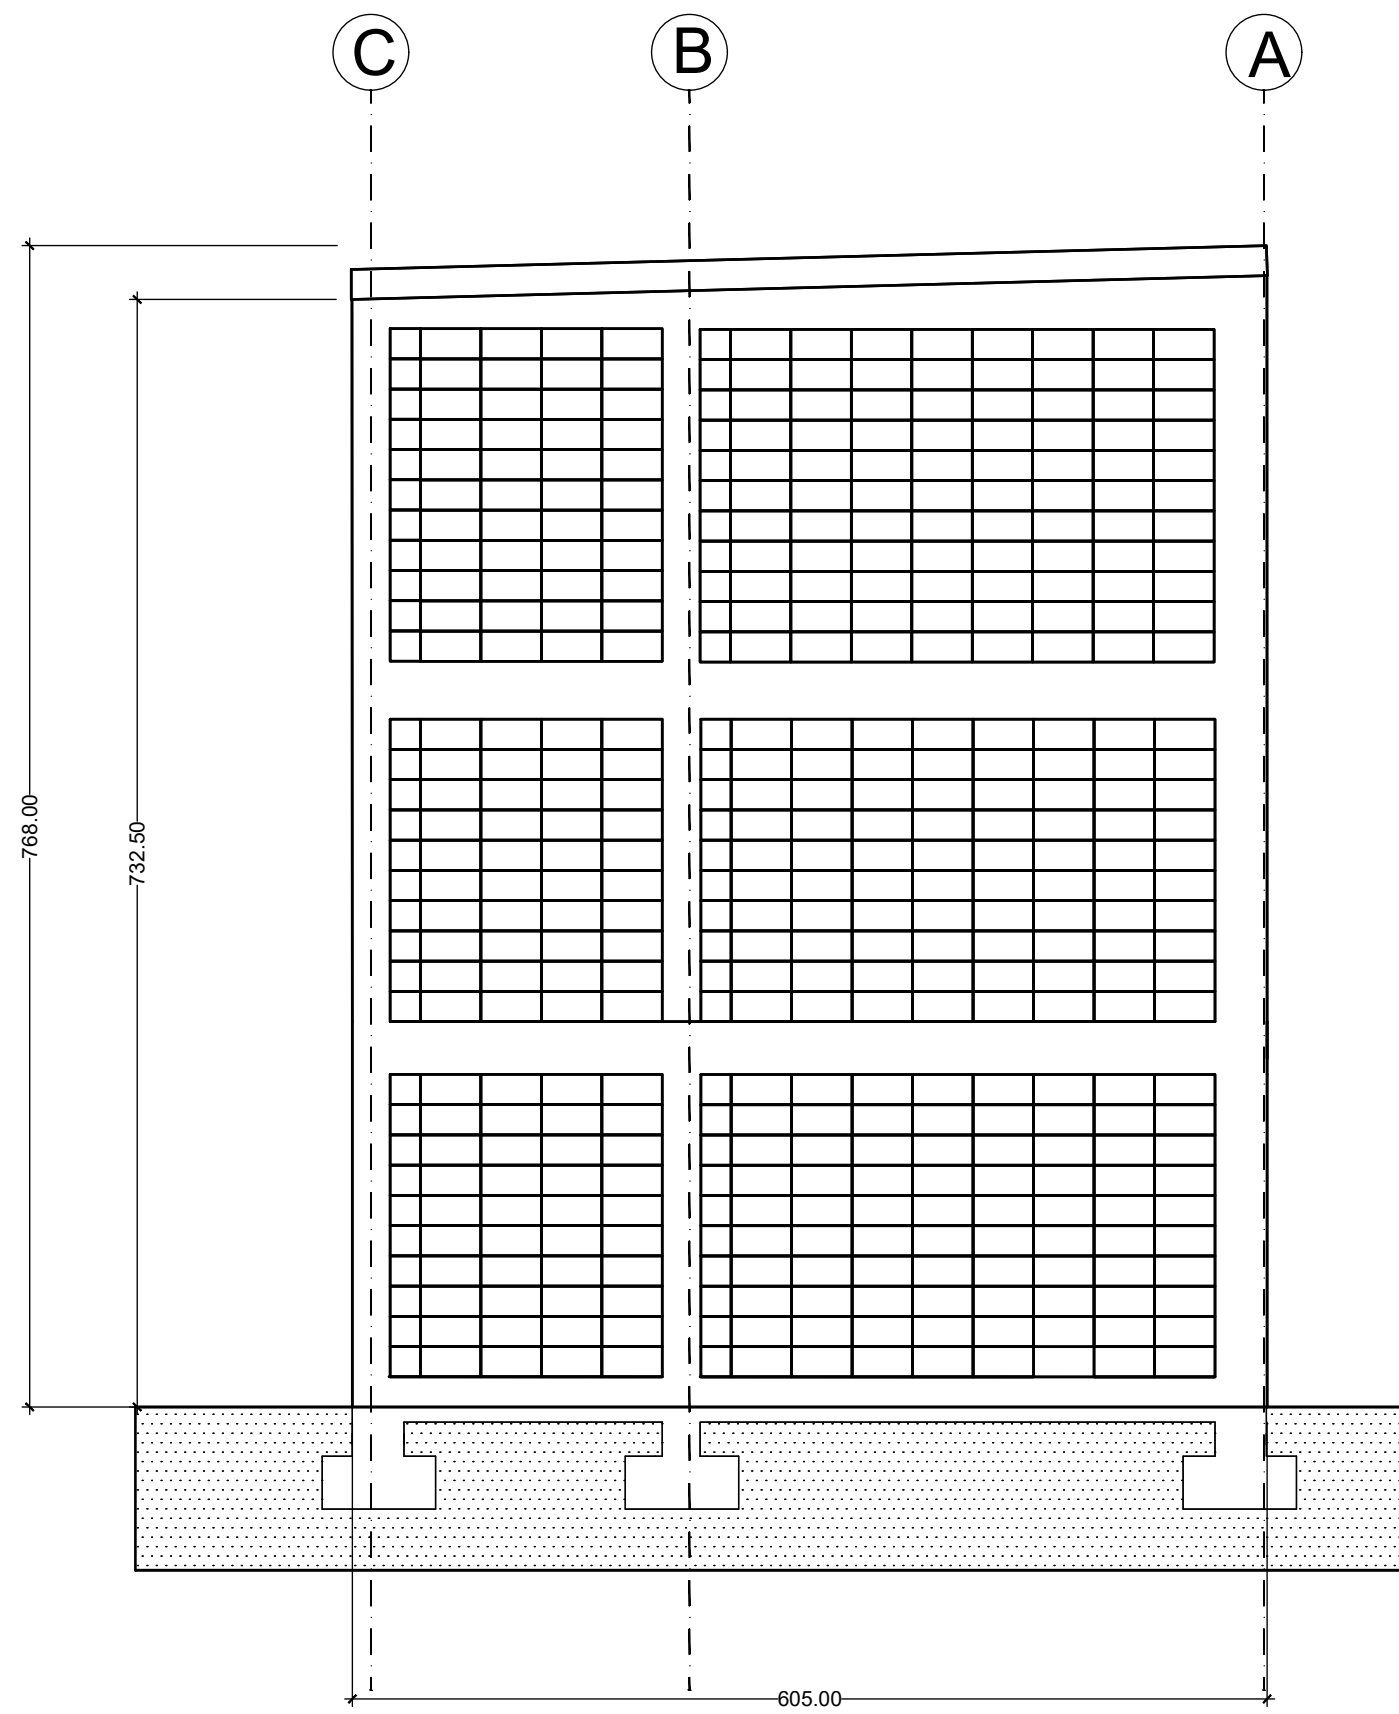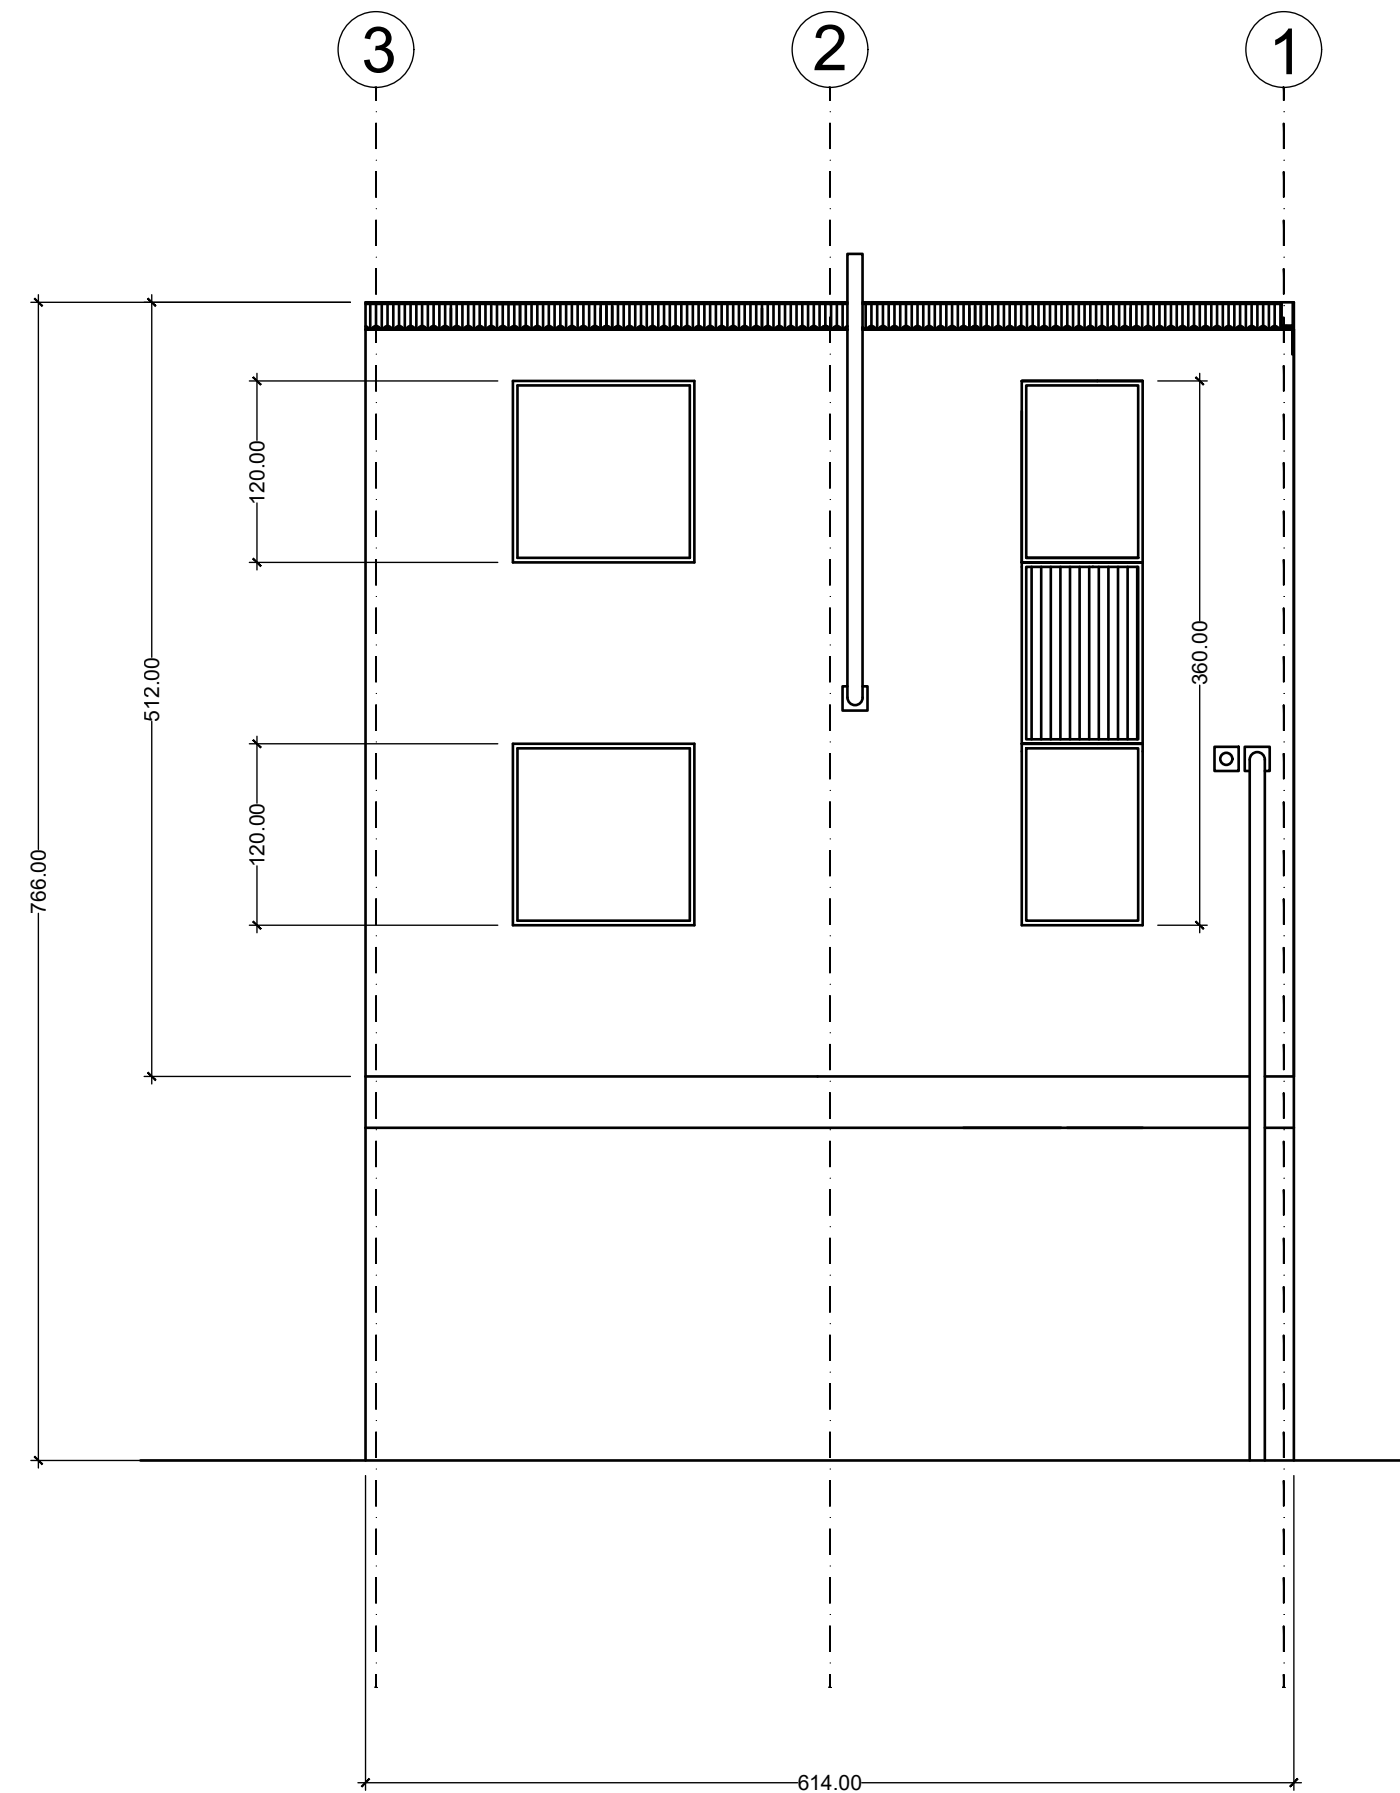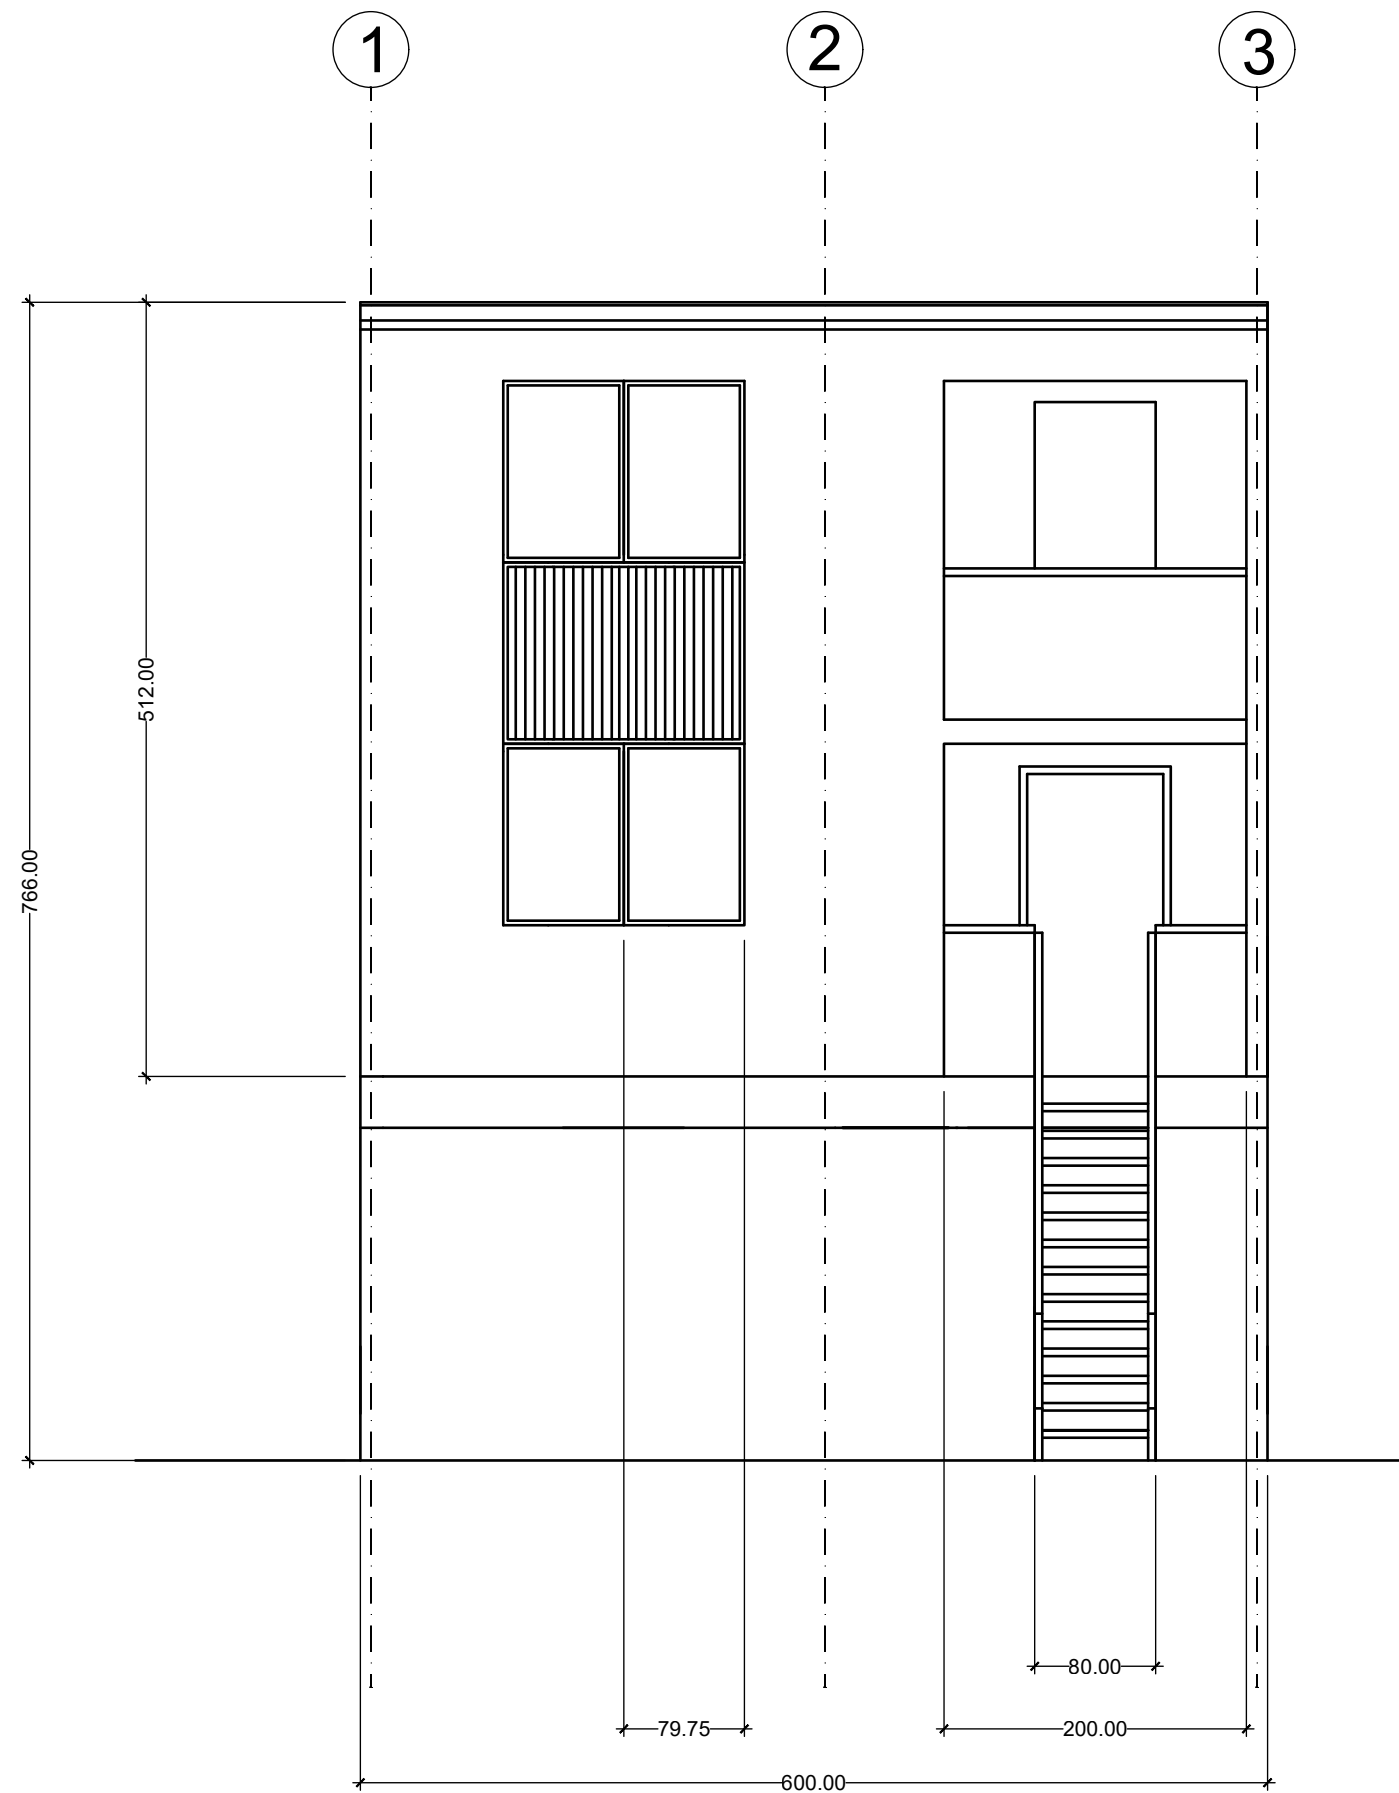

## Quinta Monroy Duplex

CORSO:

STRUMENTI E METODI  
DEL PROGETTO

DOCENTE:

MARCO FERRARA

STUDENTI:

Airoldi Sara  
Brandi Davide  
Valentini Alessandro

OGGETTO:

Prospetti

NOTE:

NOME FILE:

QM-D\_1.dwg


VERS DATA

A 2017/04/03


TAVOLA NO.: 02 DI 03

# A201


DATA: 2017/04/03 SCALA: 1:50  
REV: A FORMATO: A1

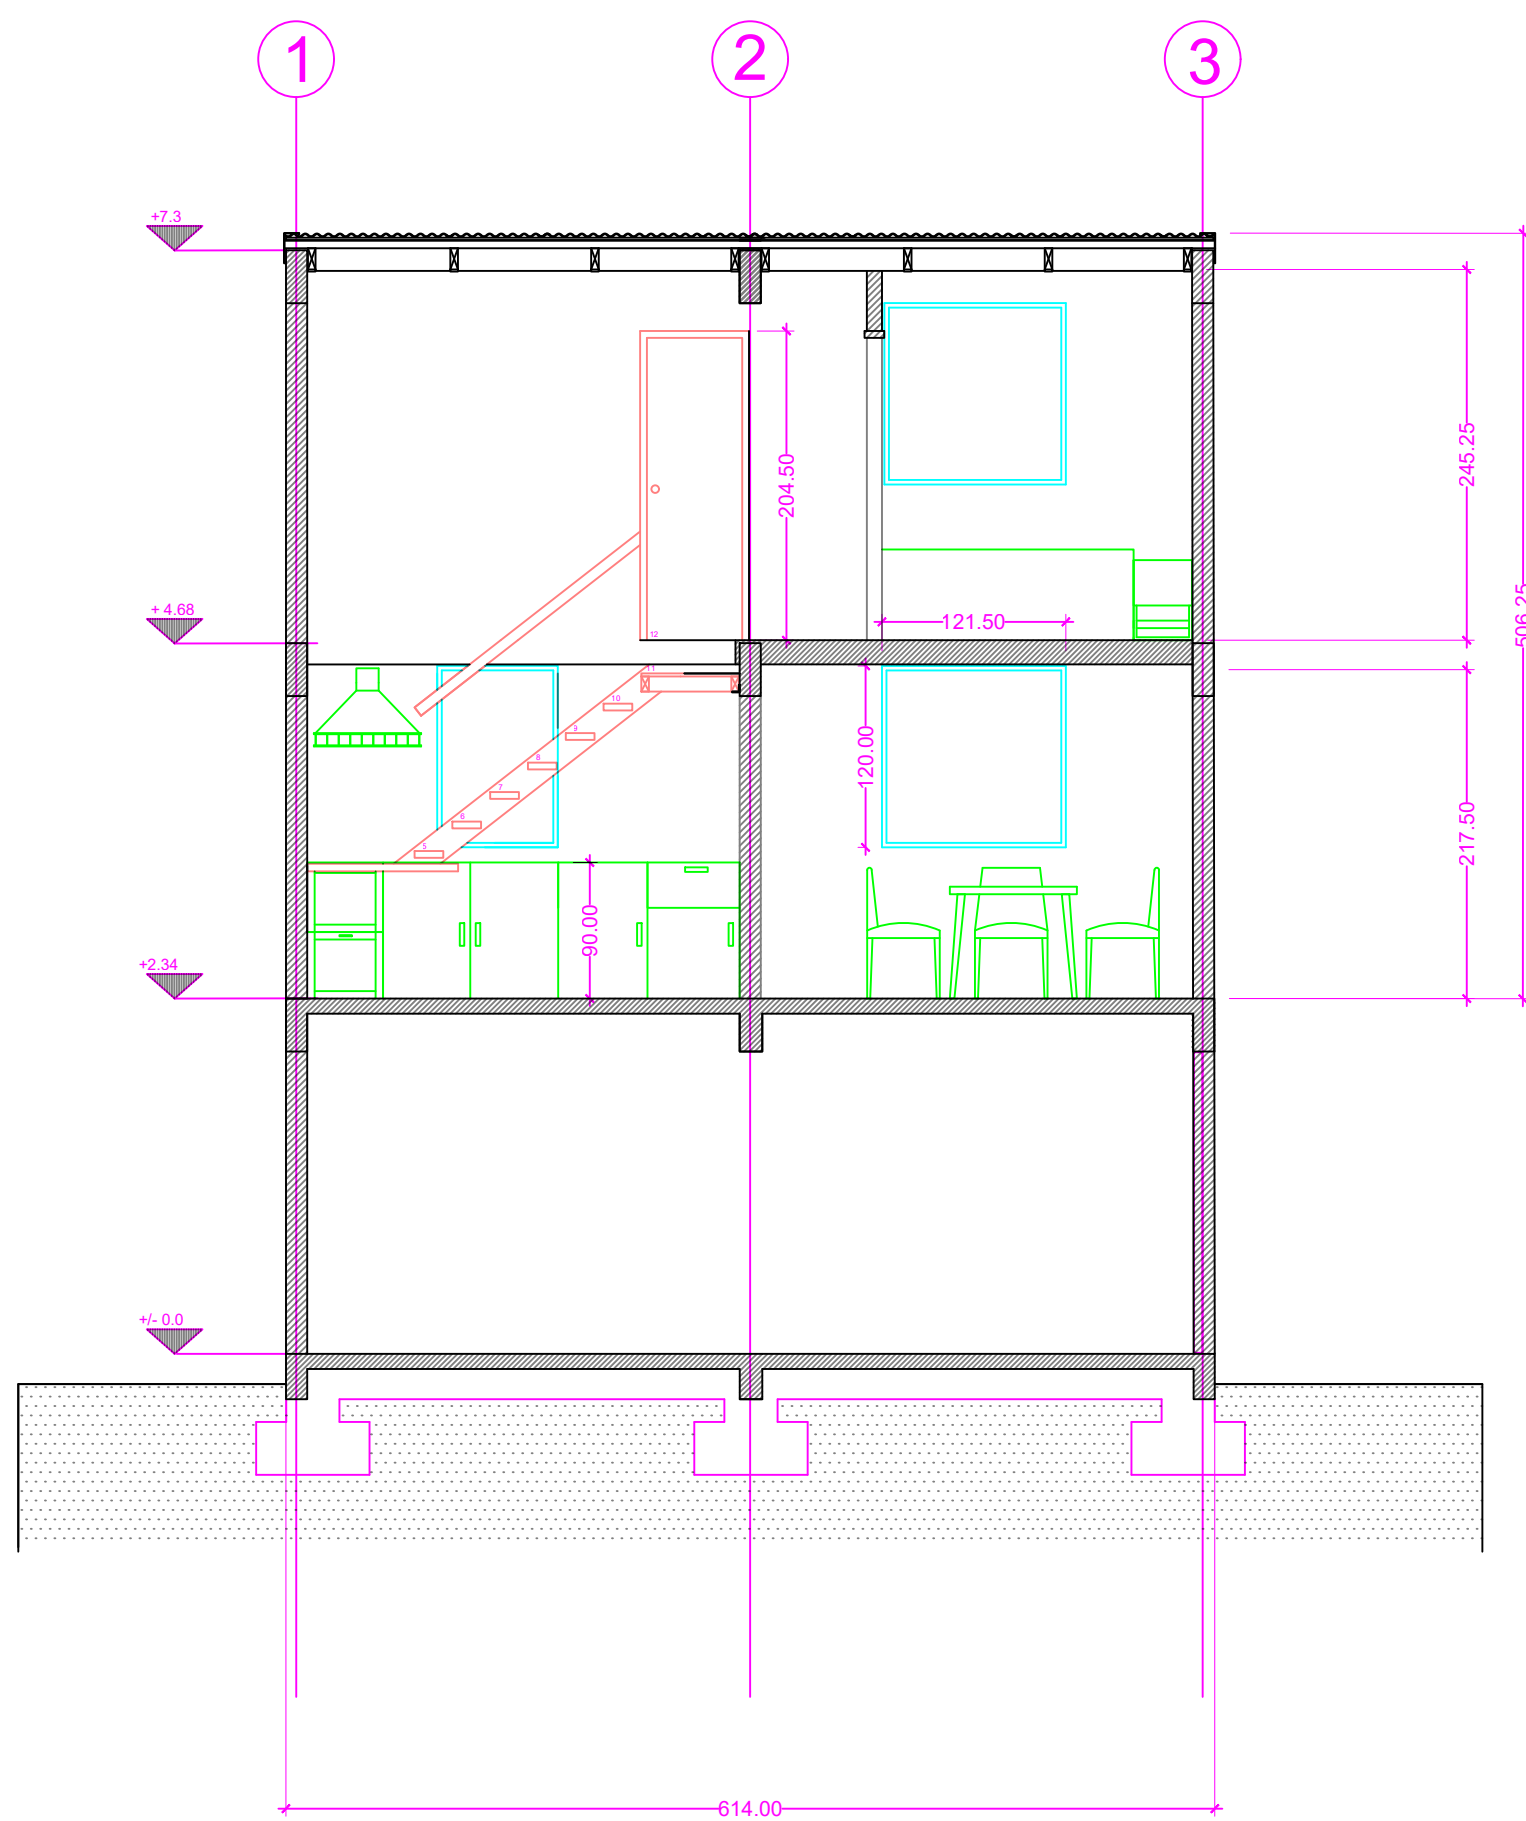


SEZIONE A

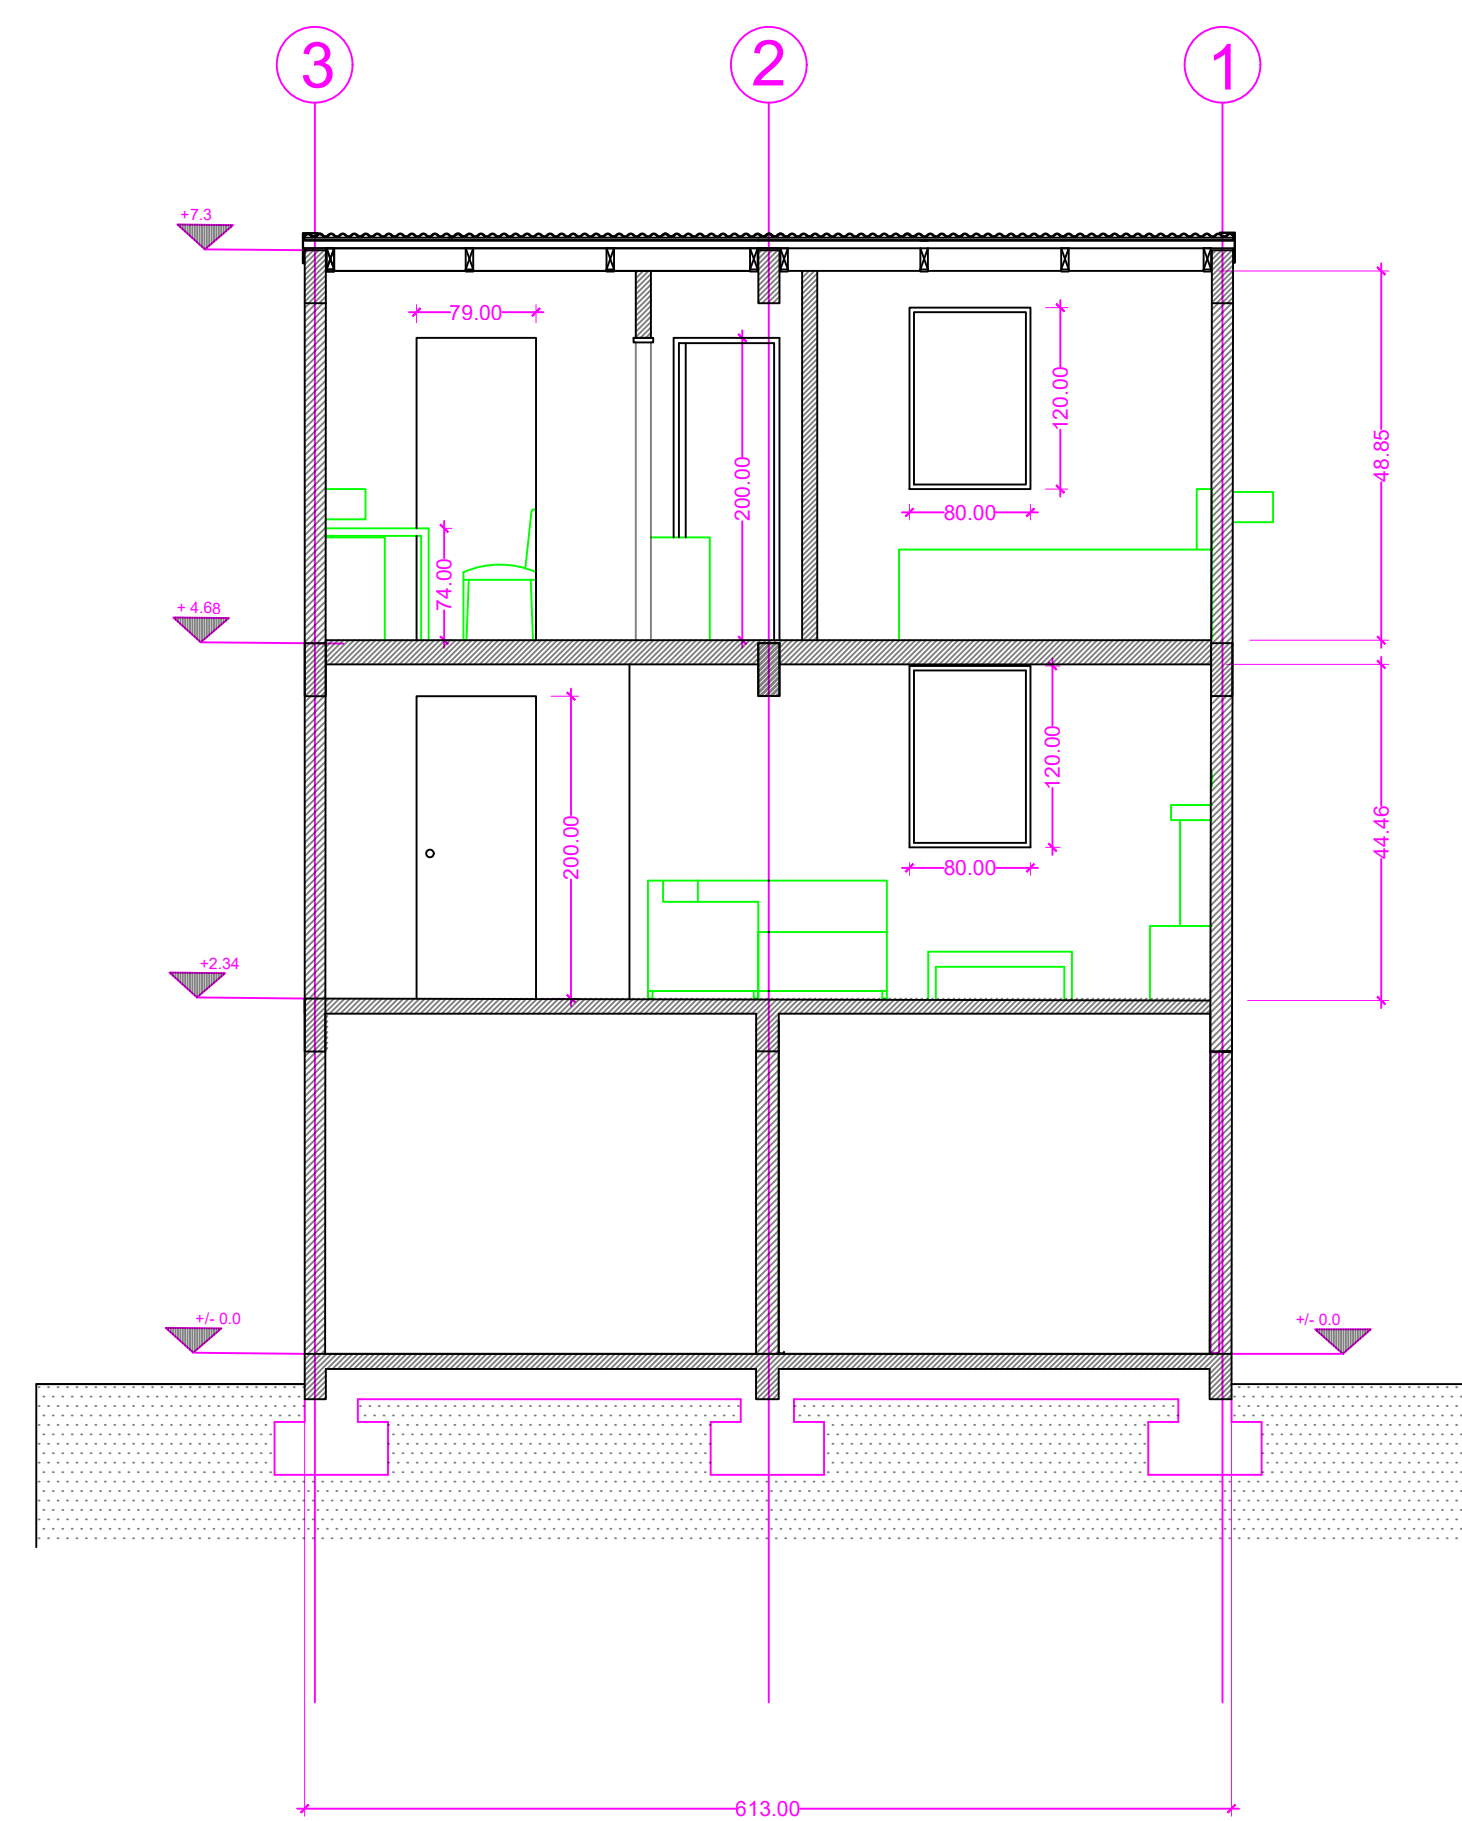

SEZIONE B

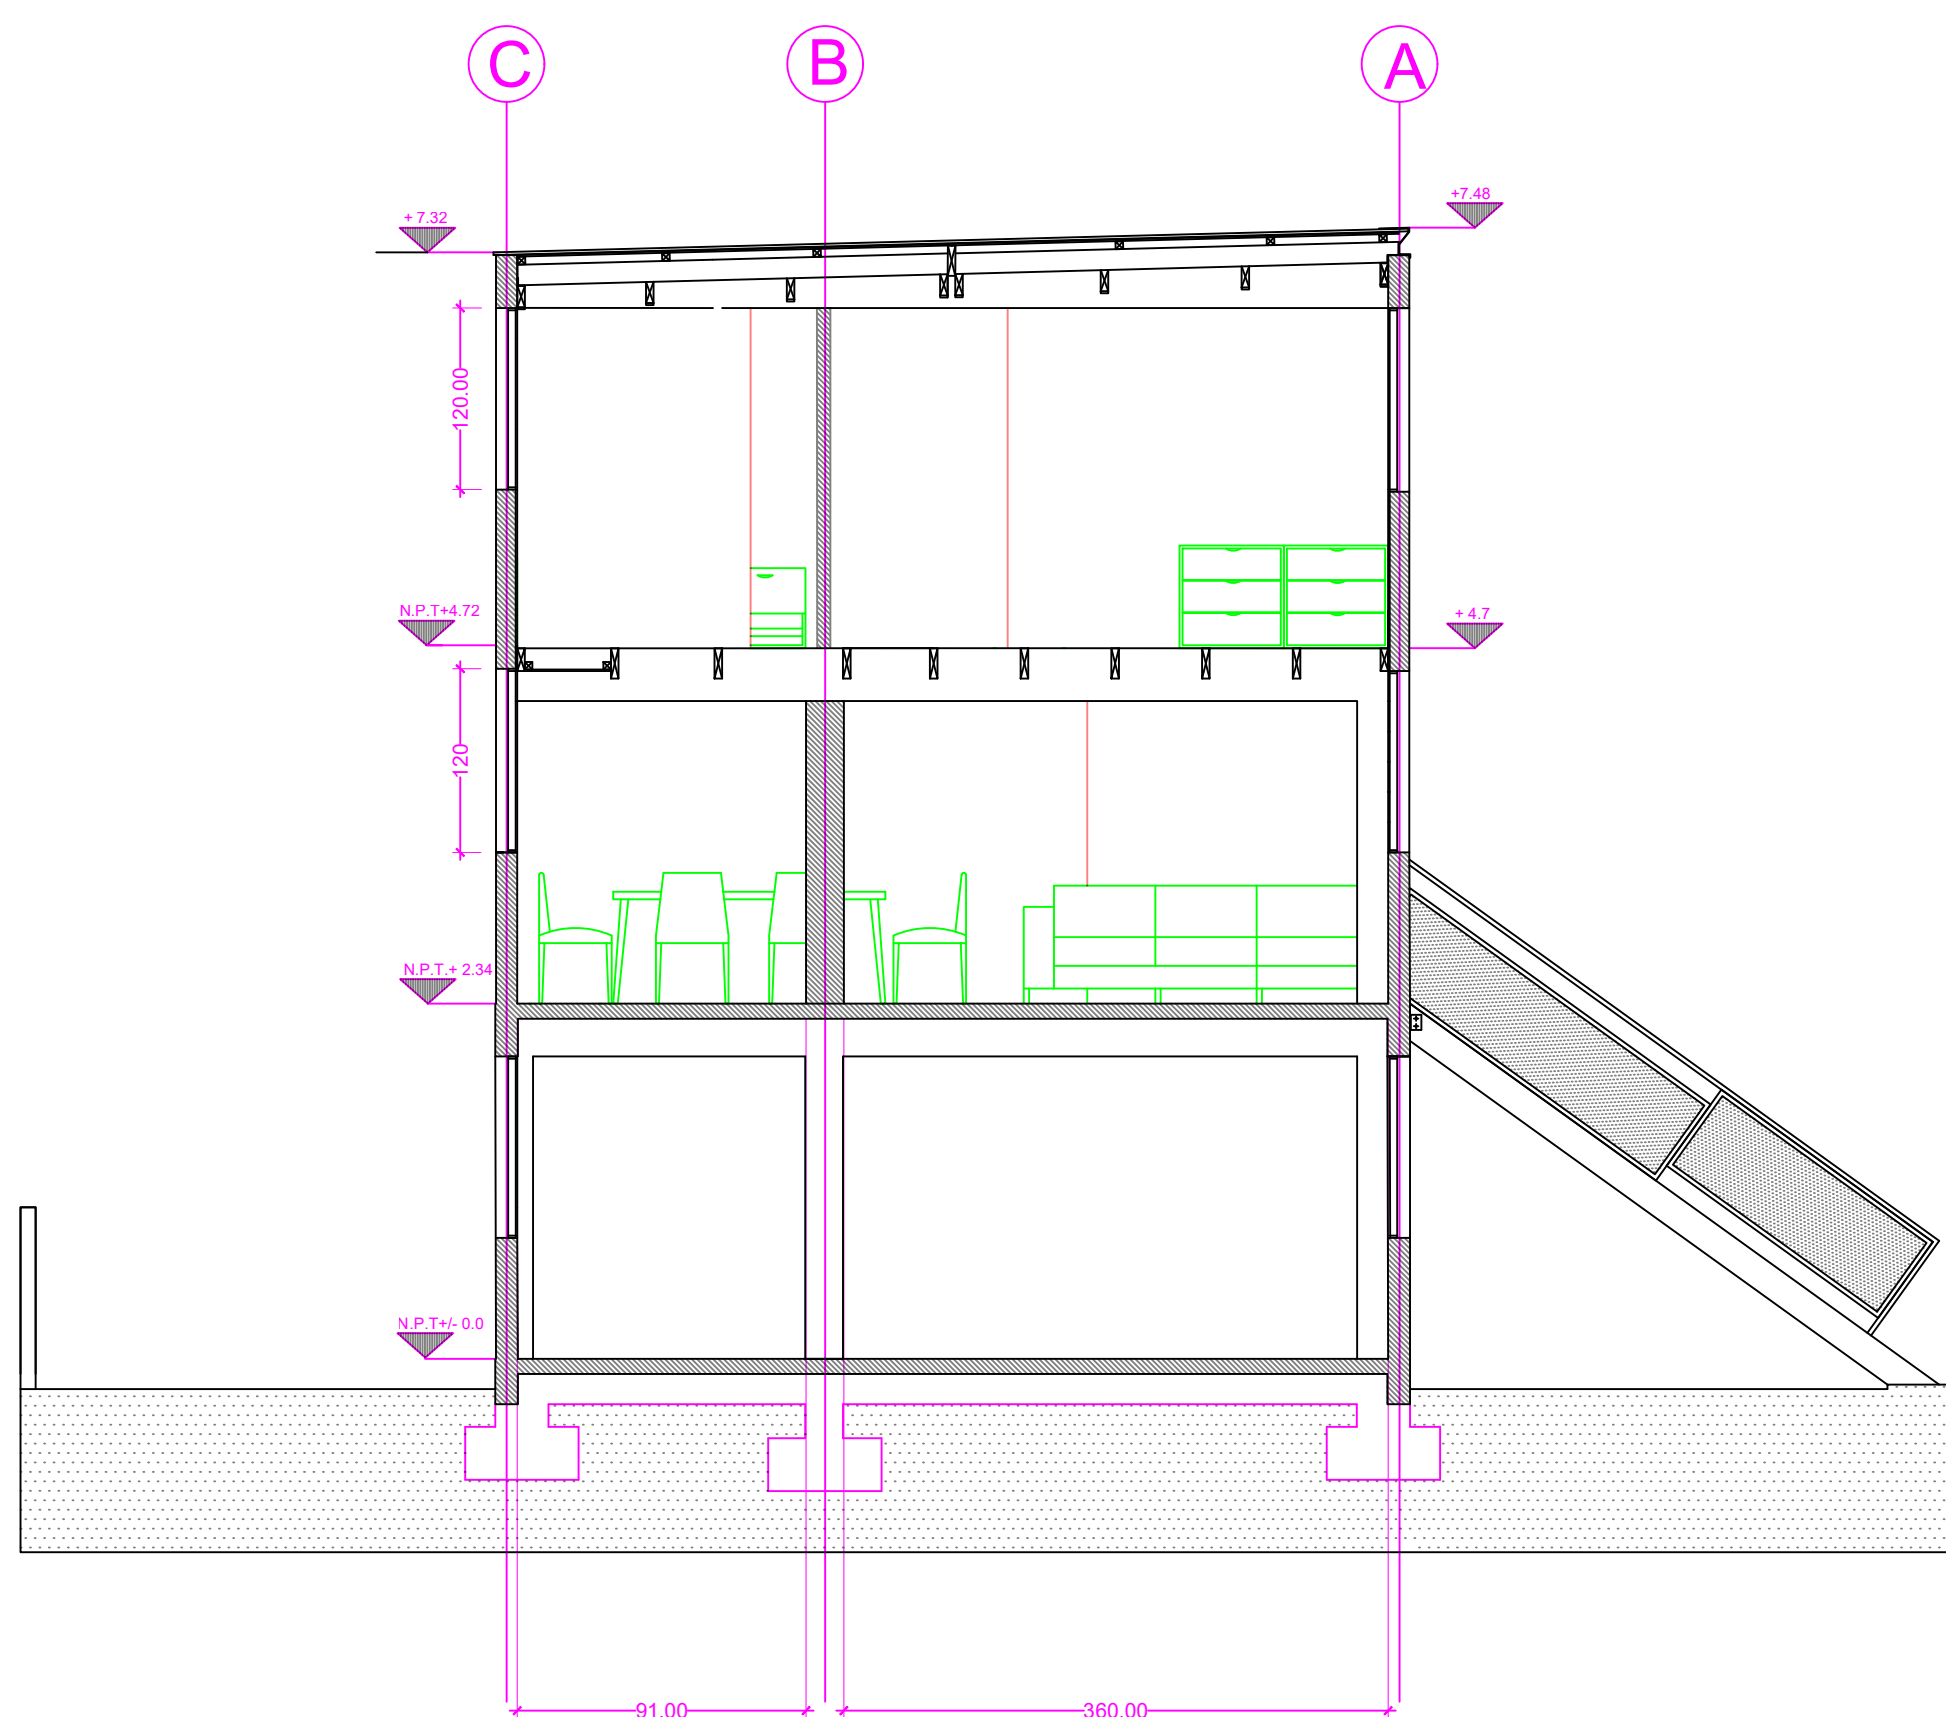

SEZIONE C

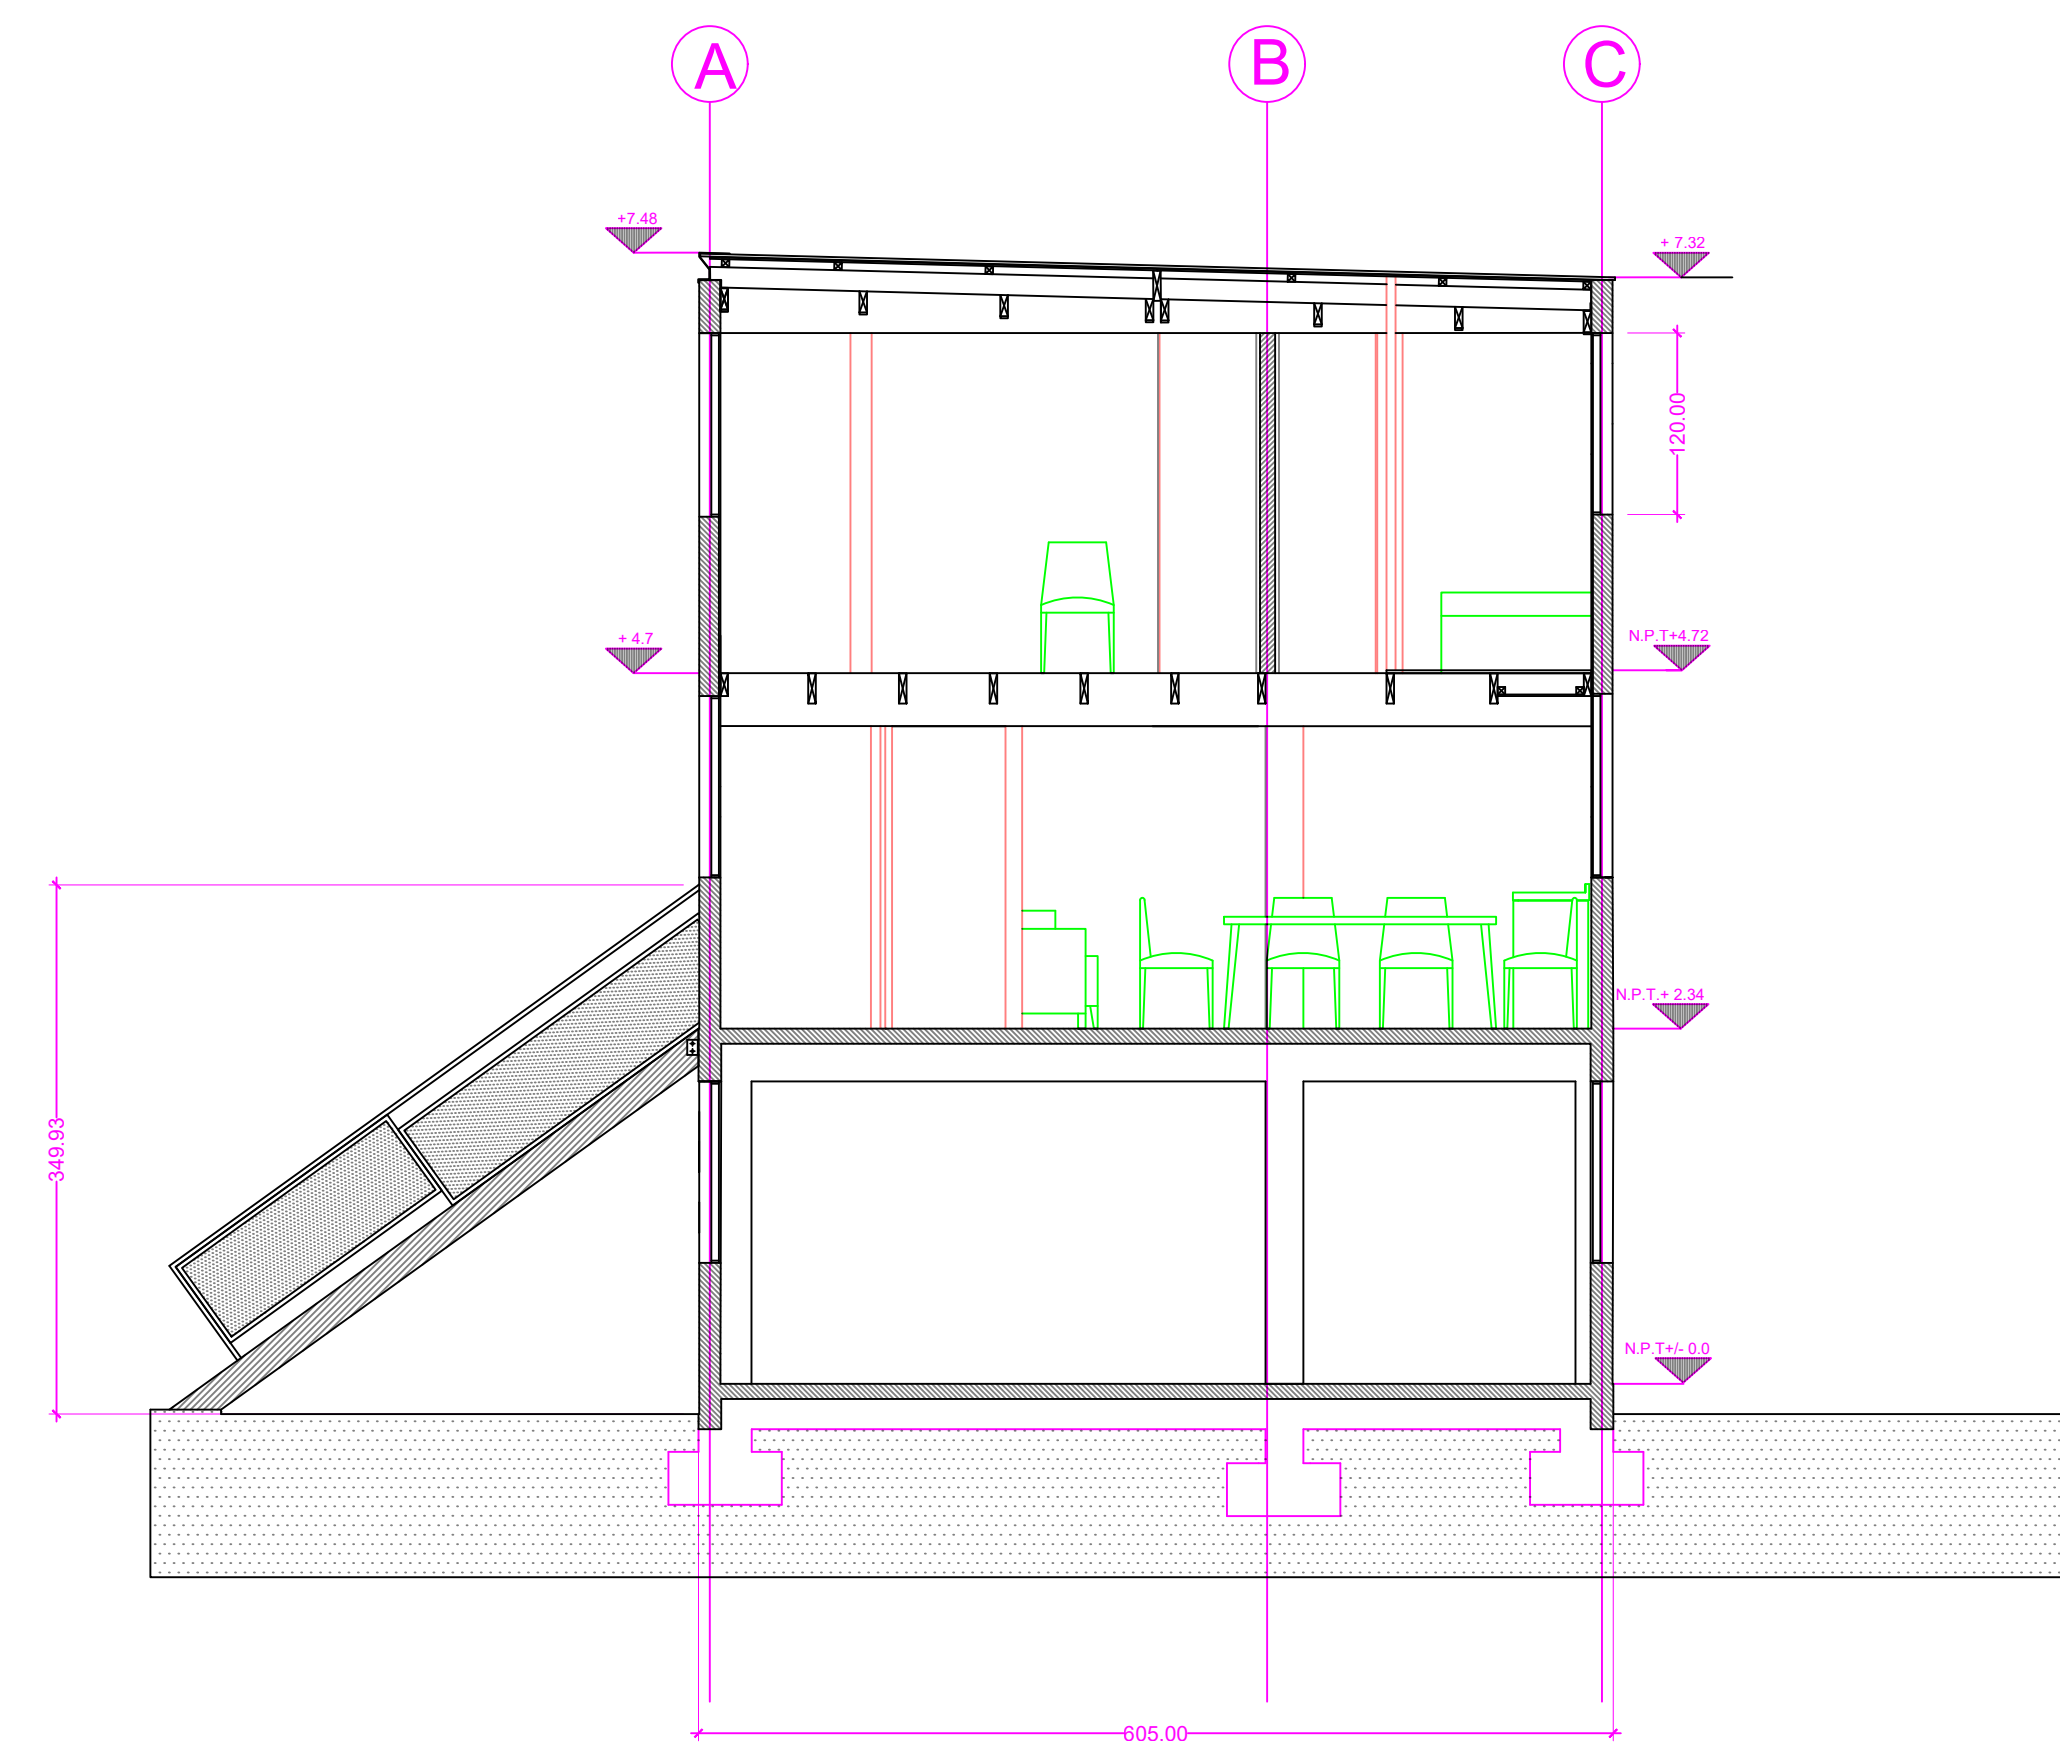

SEZIONE D

**Quinta Monroy  
Duplex**

CORSO:  
**STRUMENTI E METODI  
DEL PROGETTO**

DOCENTE:

**MARCO FERRARA**

STUDENTI:

Airoldi Sara  
Brandi Davide  
Valentini Alessandro

**OGGETTO:**

**Sezioni**

**NOTE:**

NOME FILE: QM-D\_1.dwg

VERS	DATA
------	------

A	2017/04/03
TAVOLA NO.:	03 DI 03

# A301