
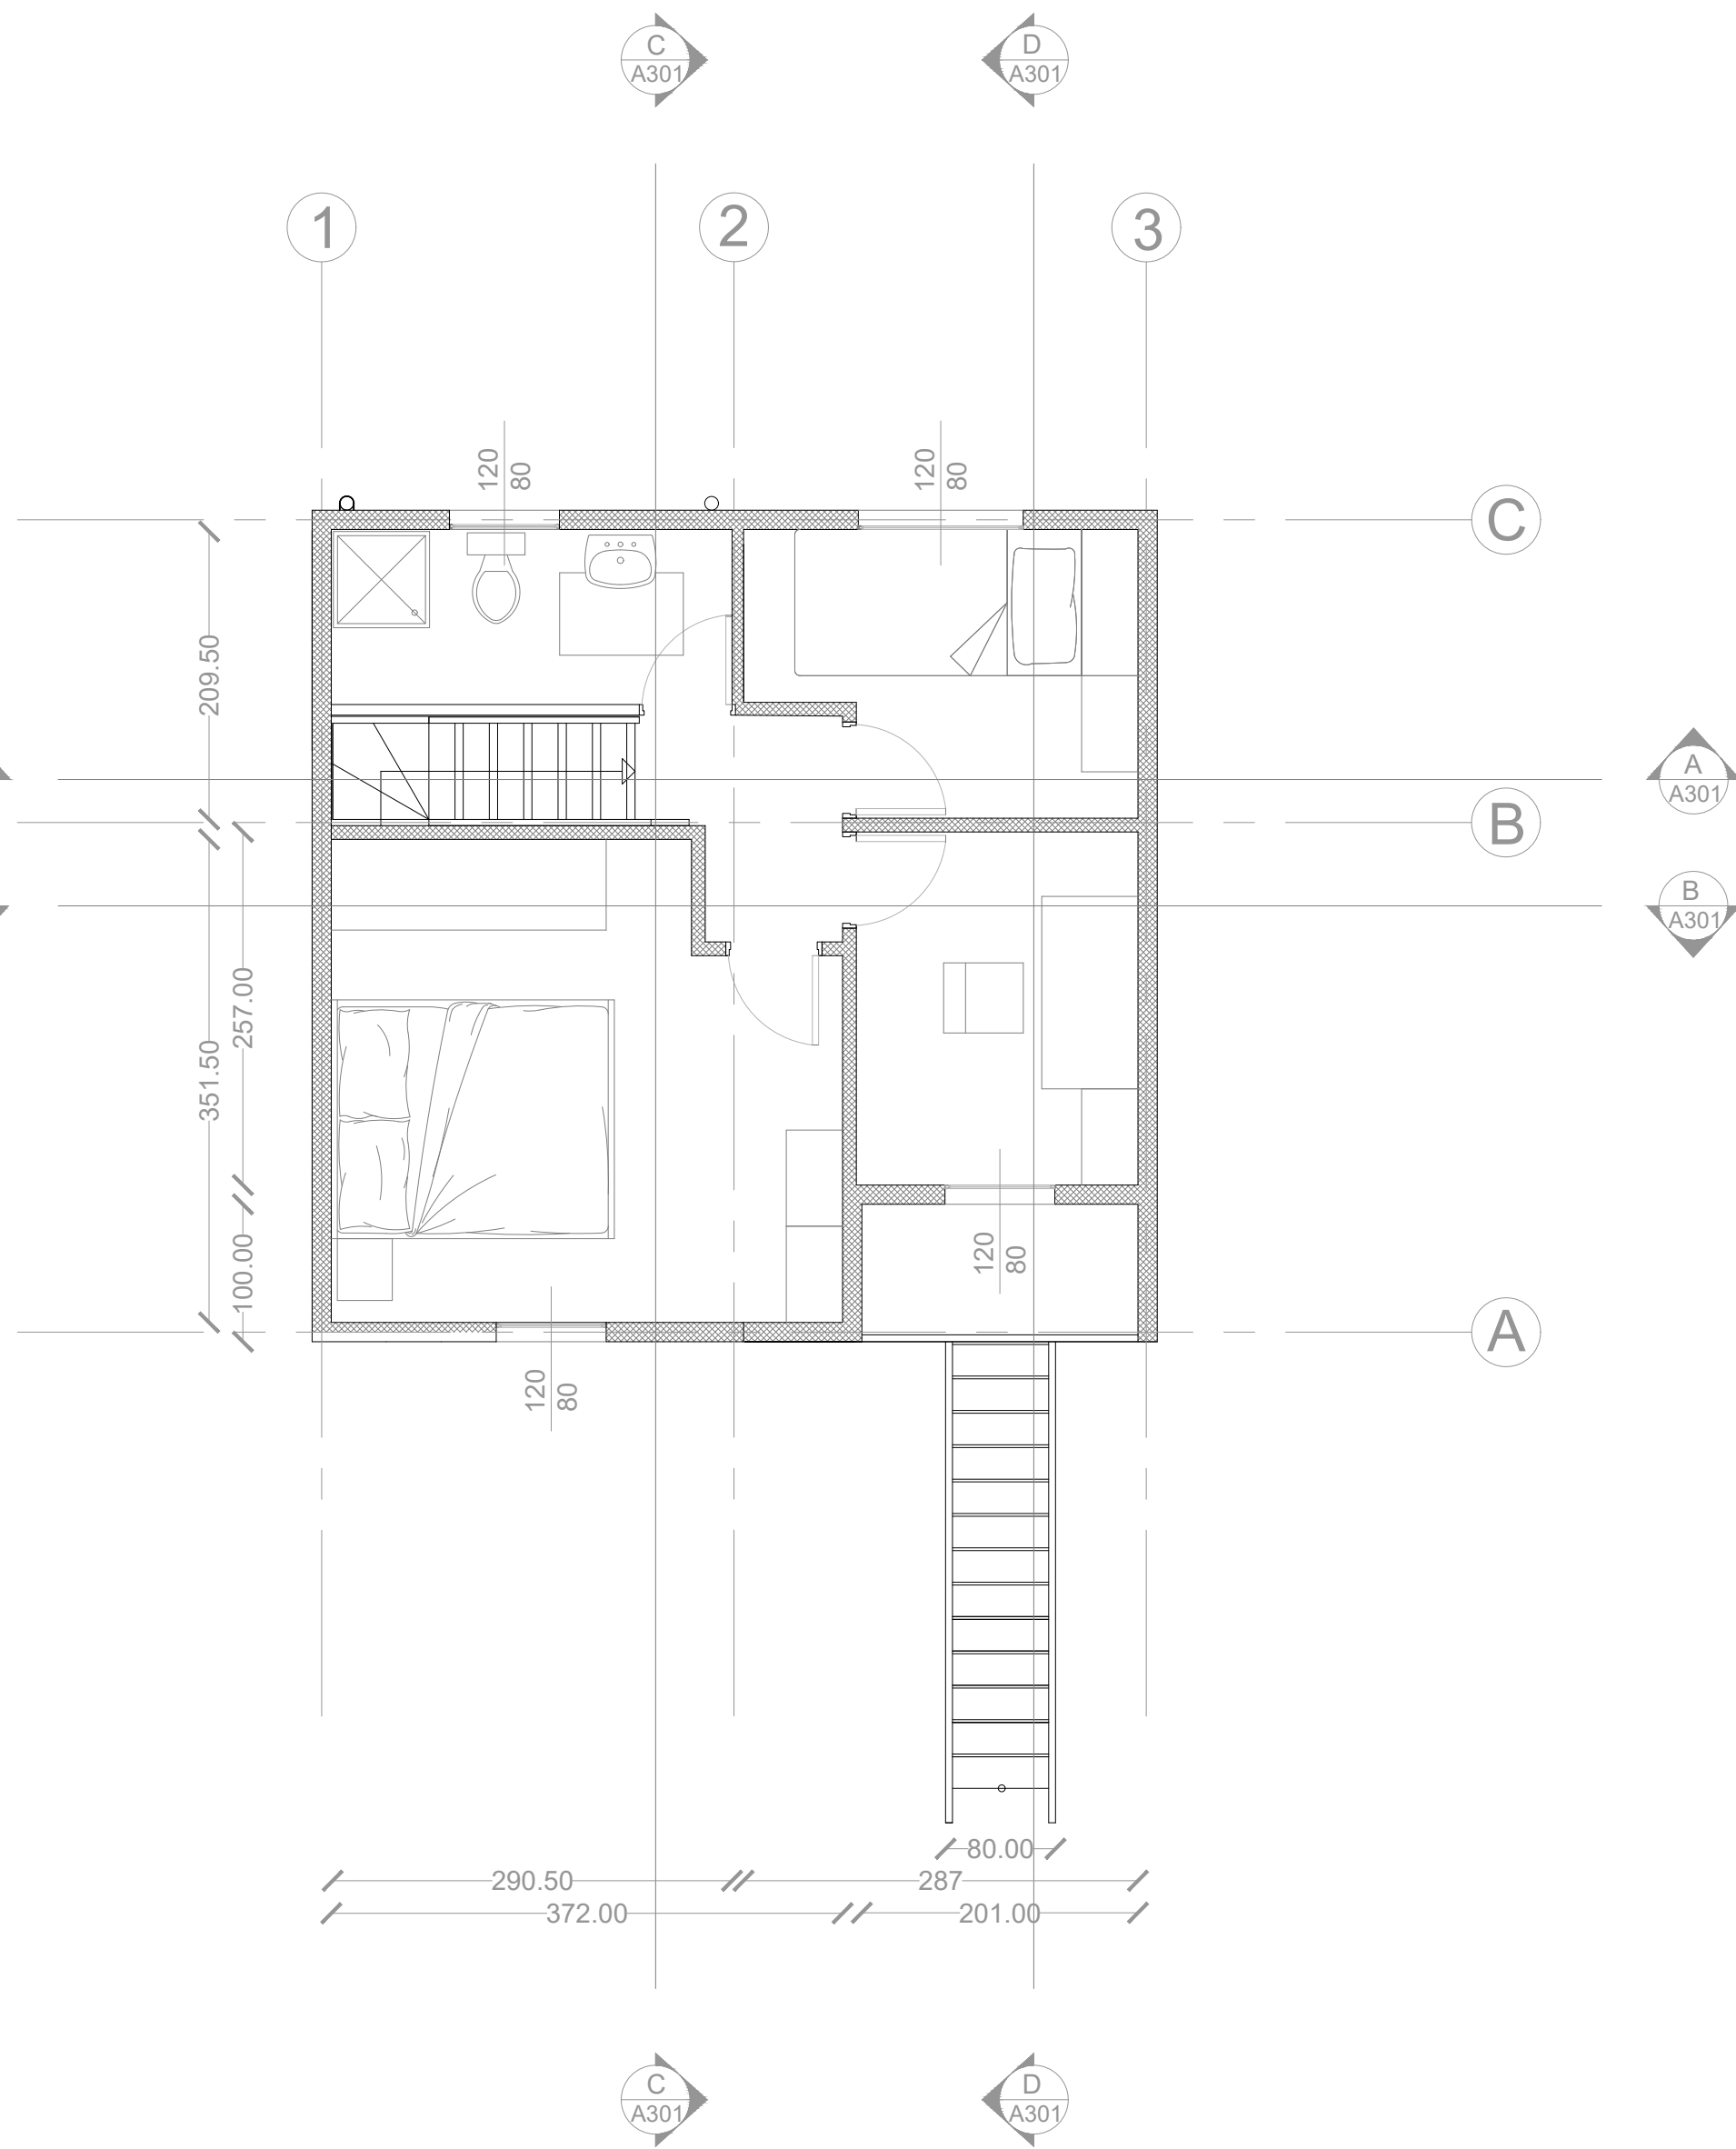


DIRECTORY: C:\USERS\SARA\DOCUMENTS\GITHUB\QMG_1\QMG_1.dwg | PLOTTED ON: 01/05/2017 12:03:05 | BY USER: SARA AIROLDI

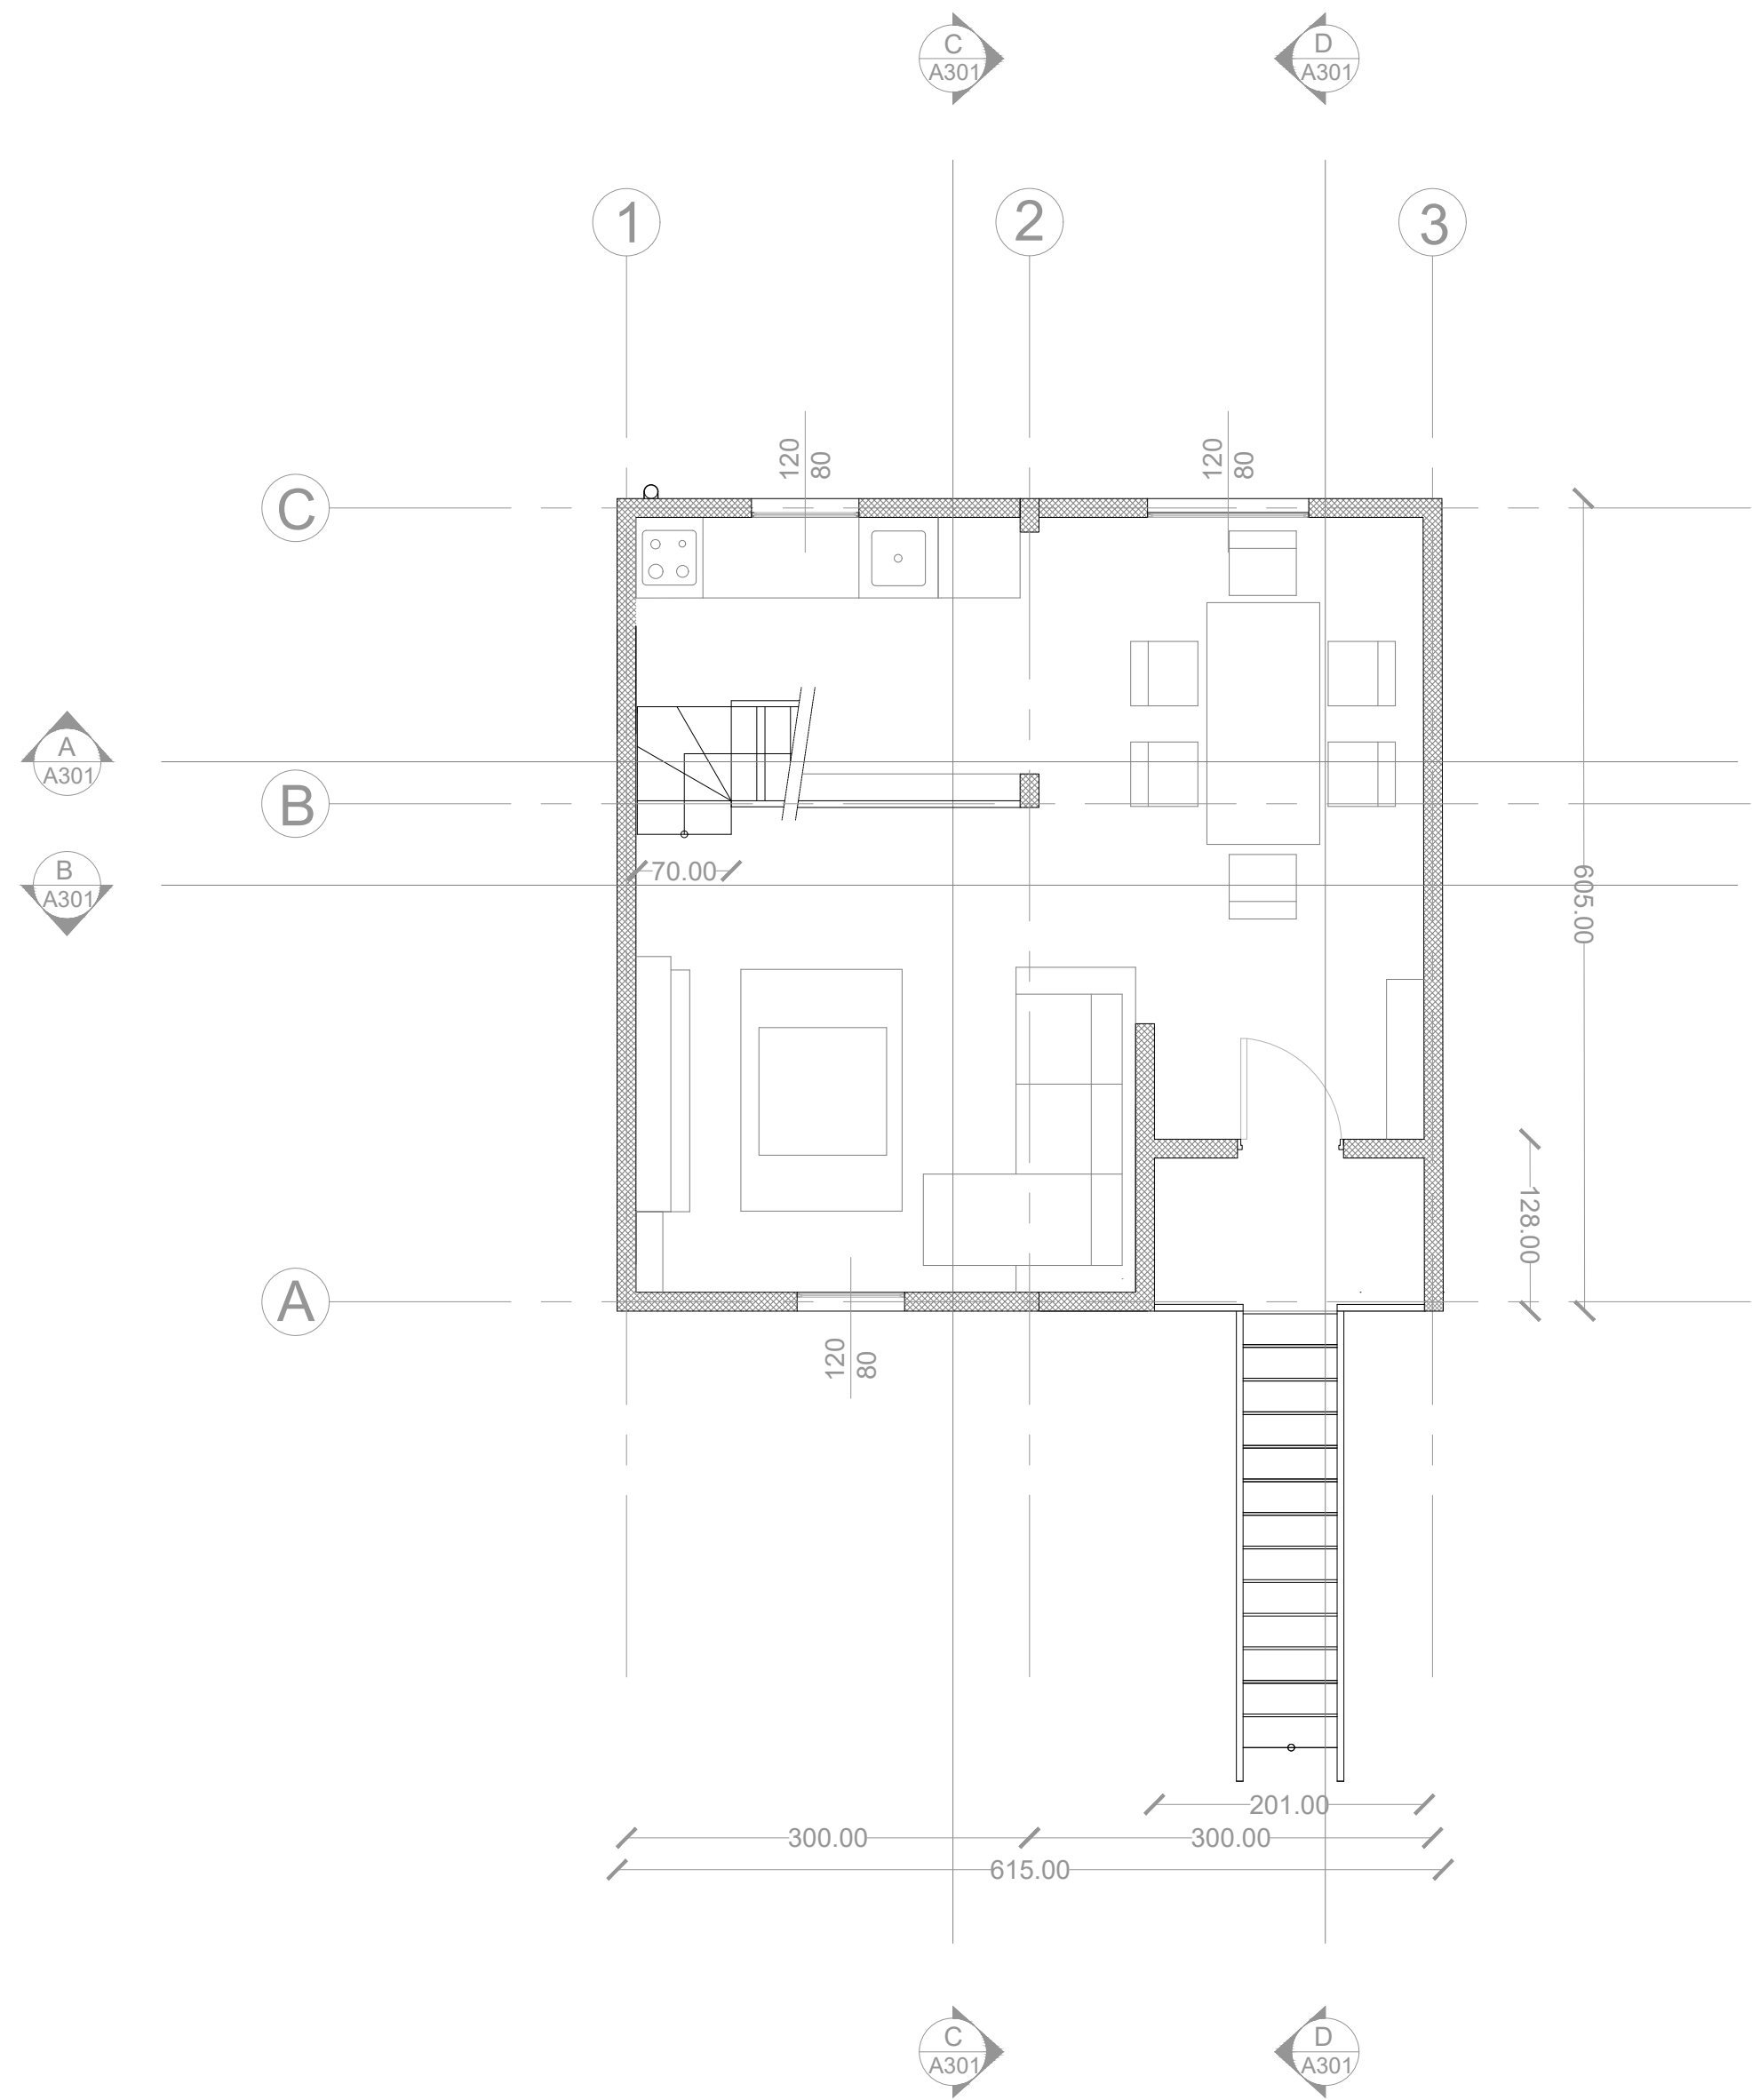

POLITECNICO DI MILANO
SCUOLA DEL DESIGN
C.L. DESIGN DEGLI INTERNI
PROGETTO:

PROJECT_TITLE

CORSO: STRUMENTI E METODI
DEL PROGETTO

DOCENTE: MARCO FERRARA

STUDENTI: Alroldi Sara
Brandi Davide
Valentini Alessandro

OGGETTO: Piante

NOTE:

NOME FILE: QM-D_1.dwg

VERS DATA

A YYYY.MM.DD
TAVOLA NO.: 000 DI 999

A101

DATA: 2017/04/03 SCALA: 1:0000
REV: A FORMATO: A1