


DIRECTORY: C:\USERS\SARA\DOCUMENTS\GITHUB\QMD_1\QMD_1.dwg | PLOTTED ON: 03/07/2017 12:12:02 | BY USER: SARA

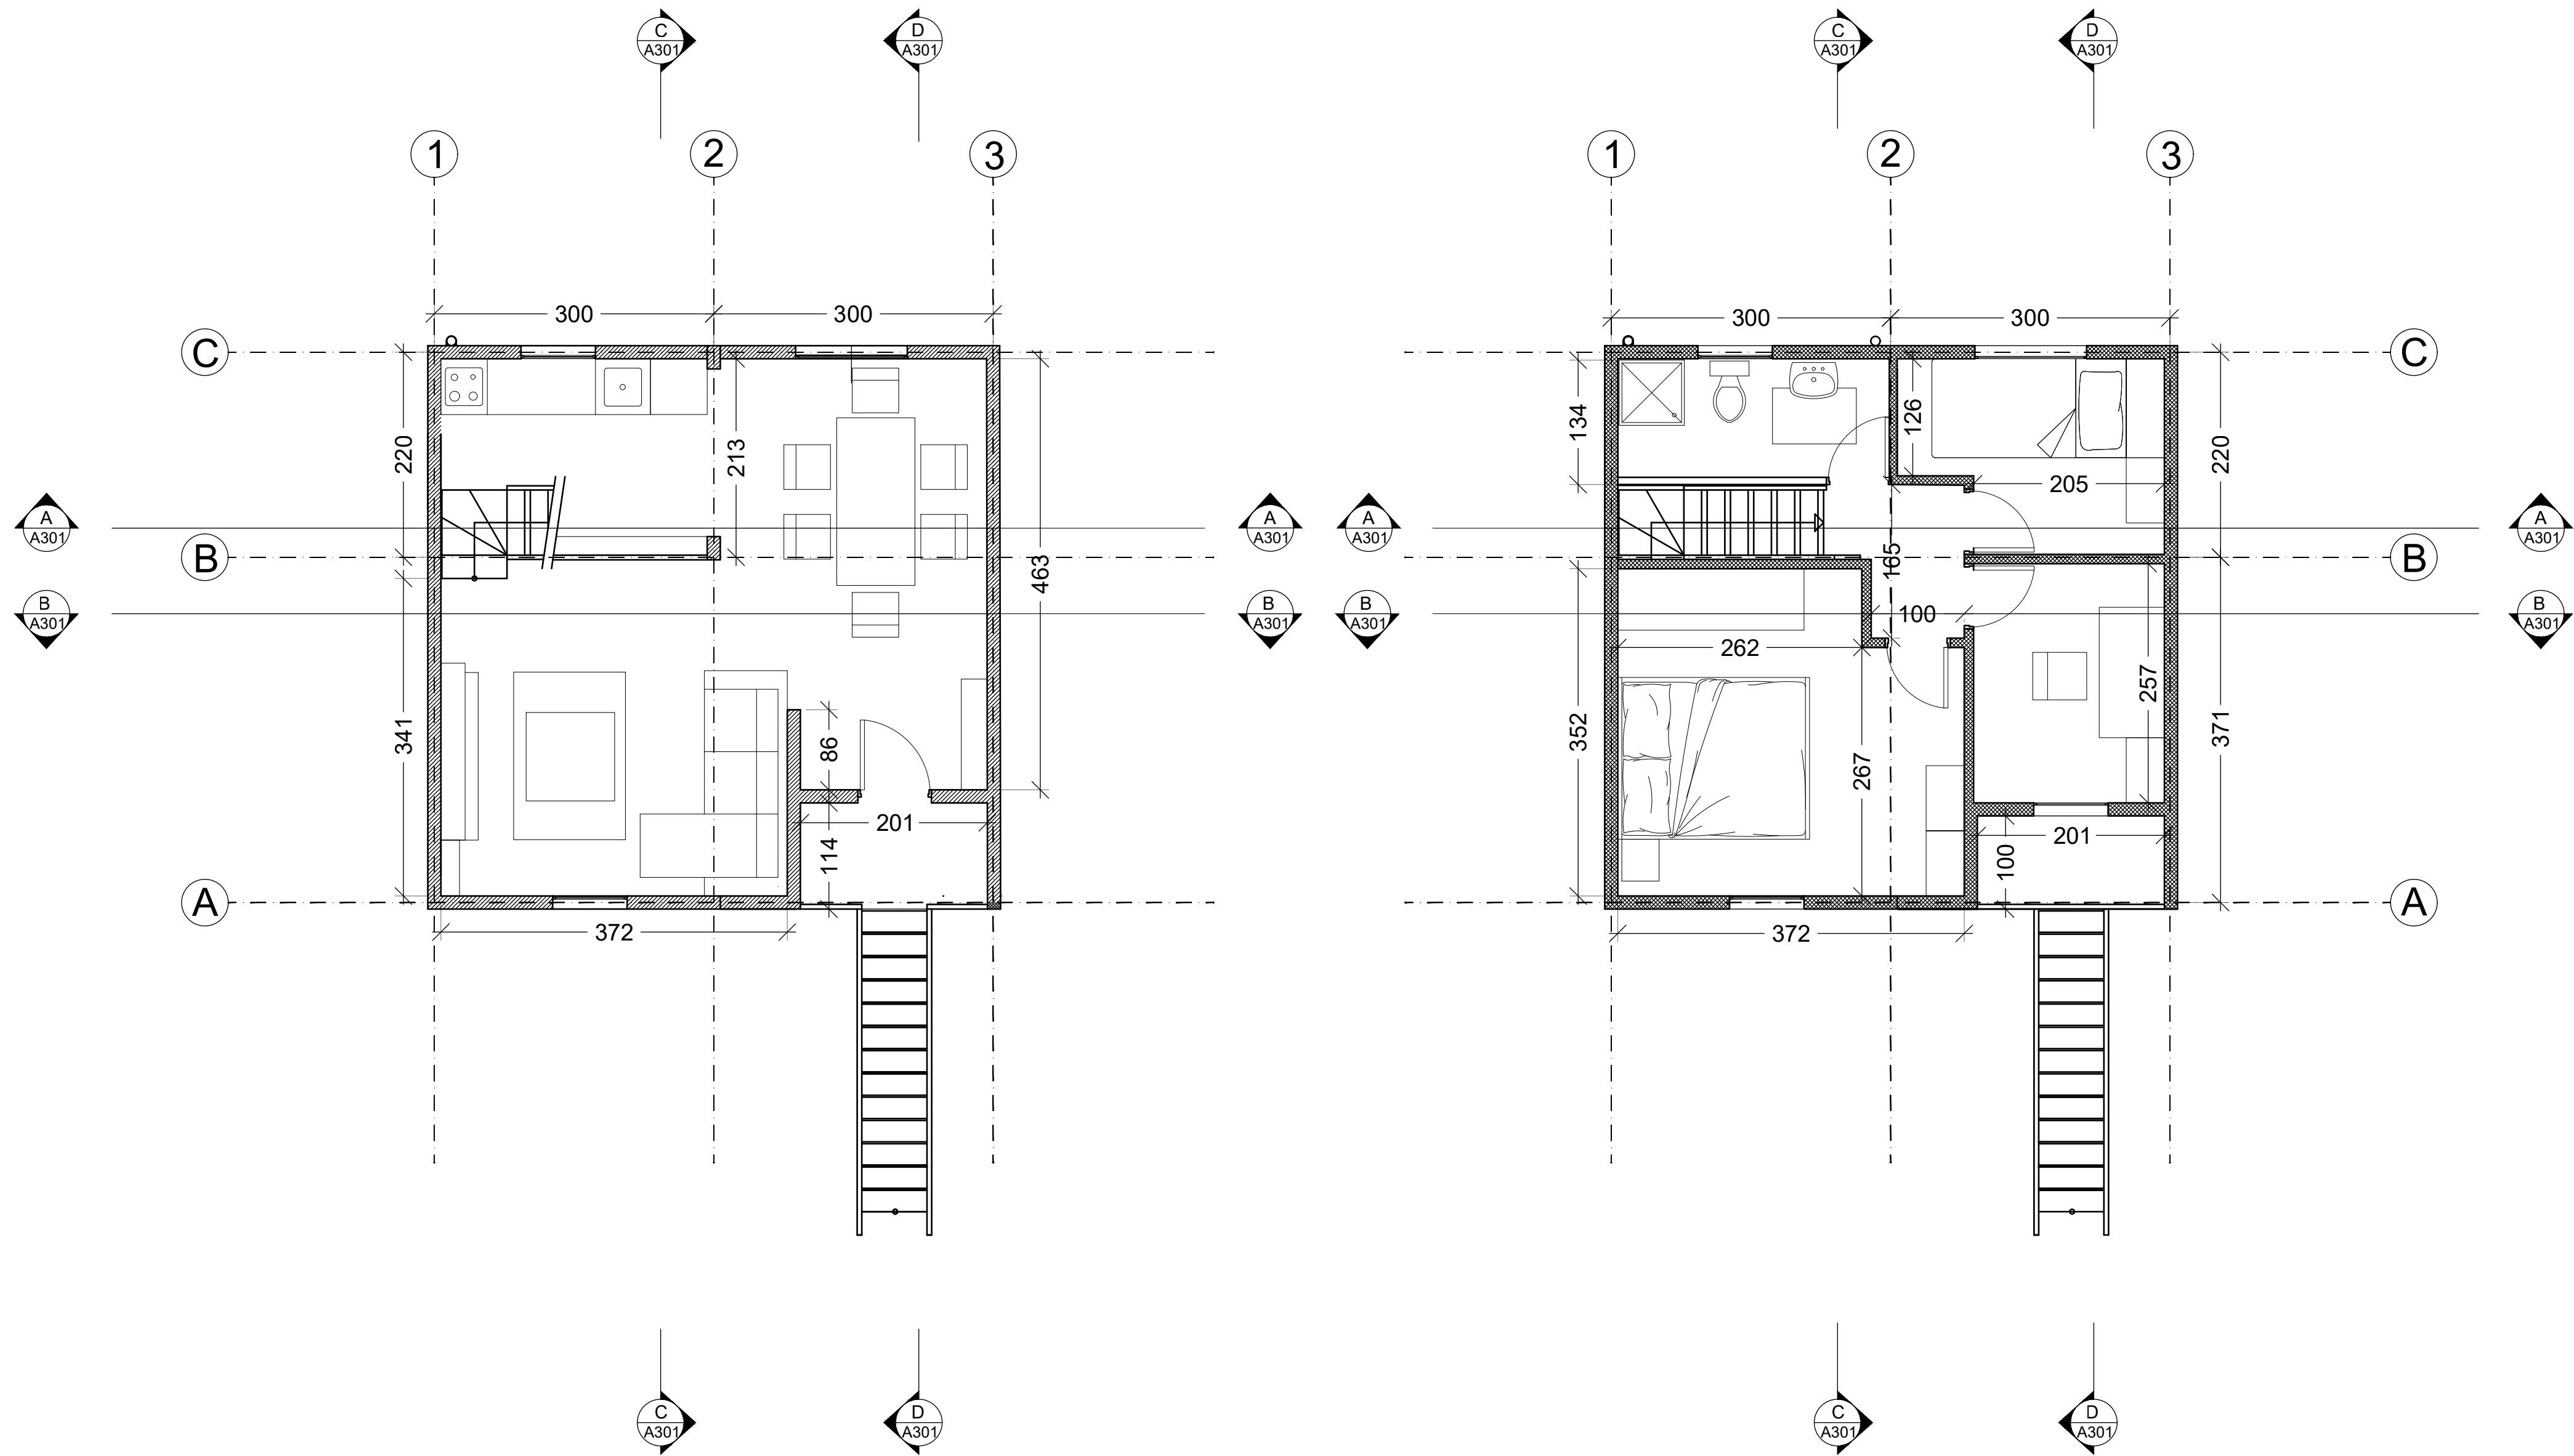

POLITECNICO DI MILANO
SCUOLA DEL DESIGN
C.L. DESIGN DEGLI INTERNI
PROGETTO:

Quinta Monroy Duplex

CORSO:

STRUMENTI E METODI
DEL PROGETTO

DOCENTE:

MARCO FERRARA

STUDENTI:

Airoldi Sara
Brandi Davide
Valentini Alessandro

OGGETTO:

Piante

NOTE:

NOME FILE:

QM-D_1.dwg

VERS DATA





A 2017/04/03

TAVOLA NO.: 01 DI 03

A101

DATA: 2017/04/03 SCALA: 1:50
REV: A FORMATO: A1

DIRECTORY: C:\USERS\SARA\DOCUMENTS\GITHUB\QIMD_1\QIMD_1.dwg | PLOTTED ON: 03/07/2017 12:12:09 | BY USER: SARA

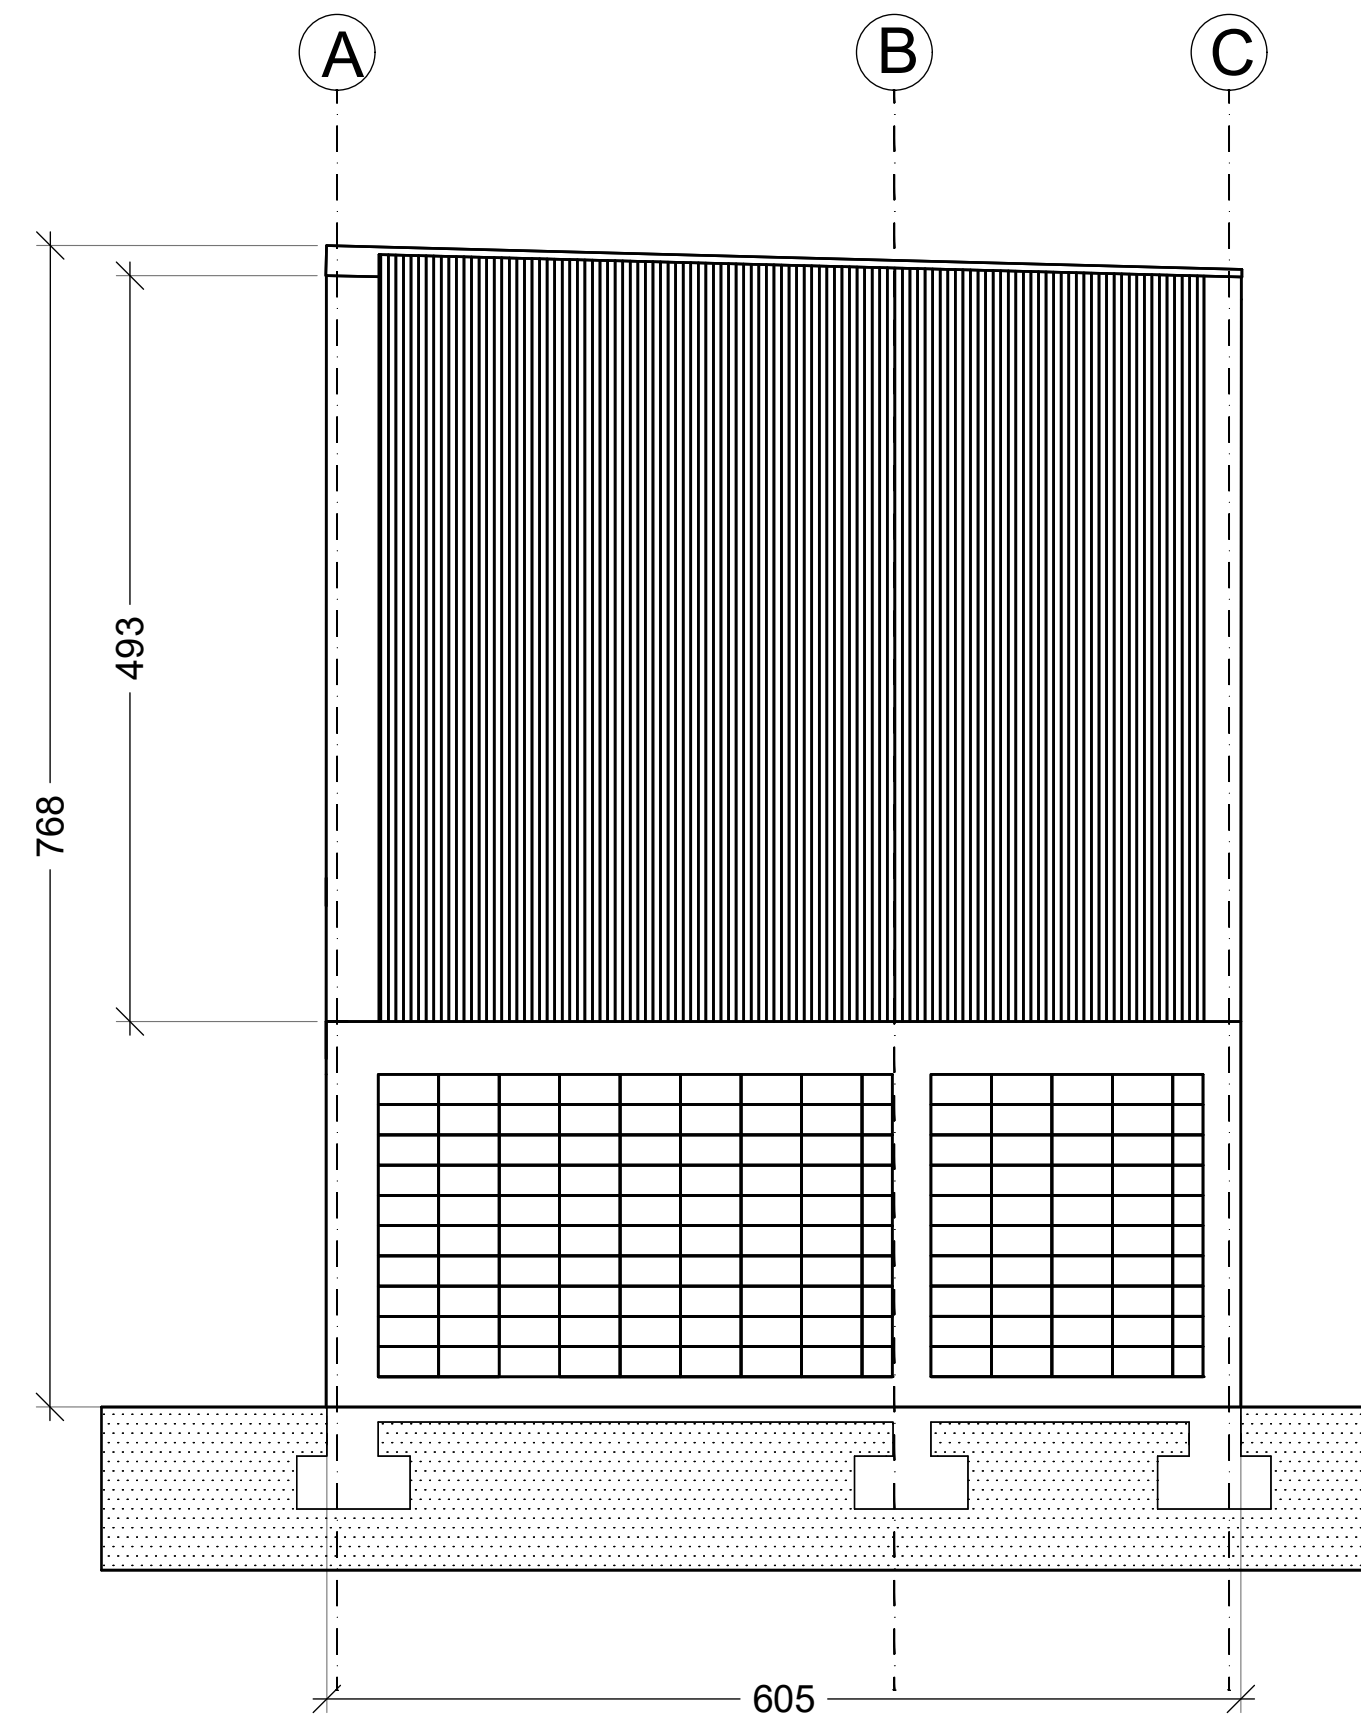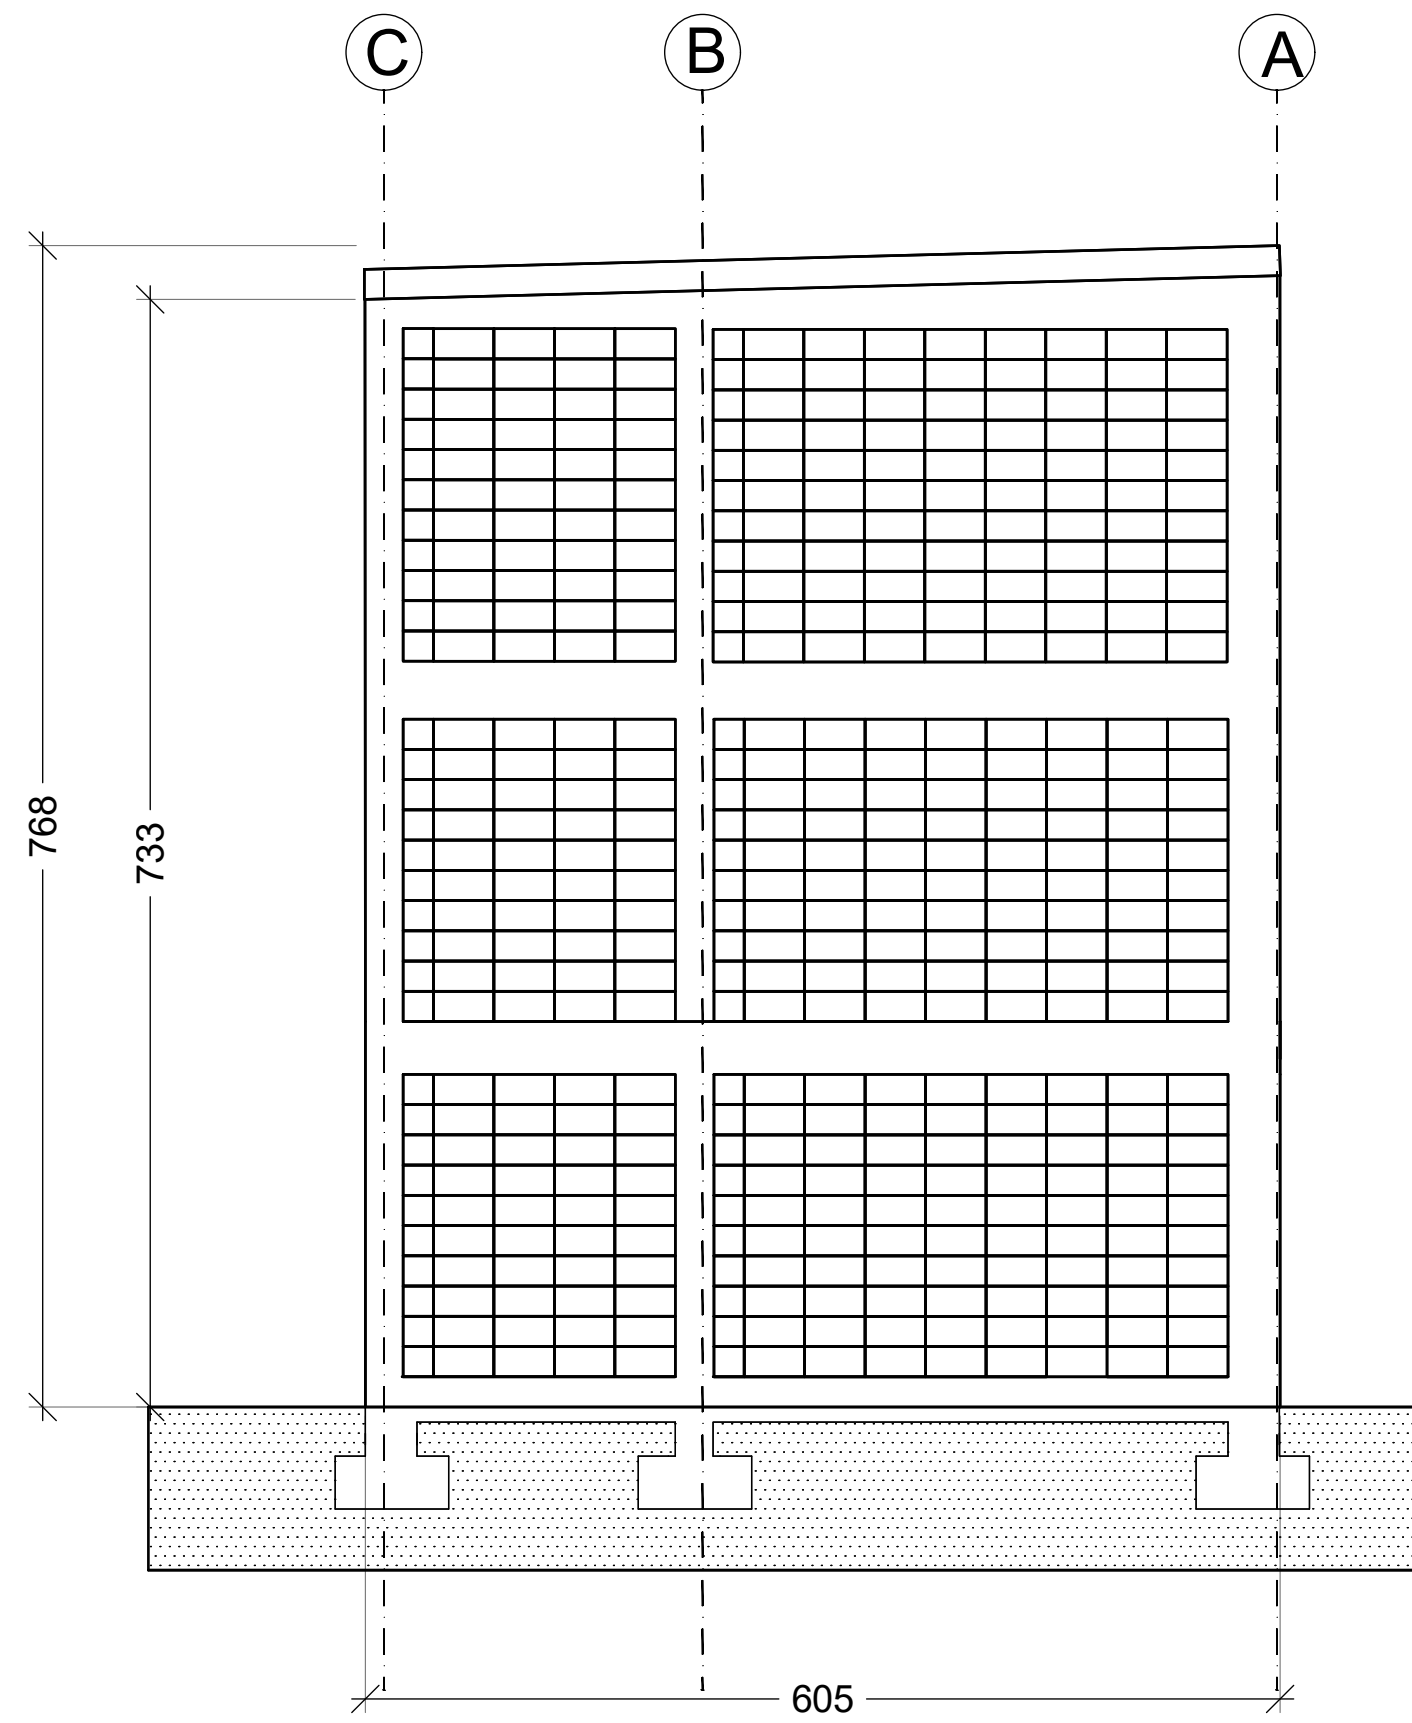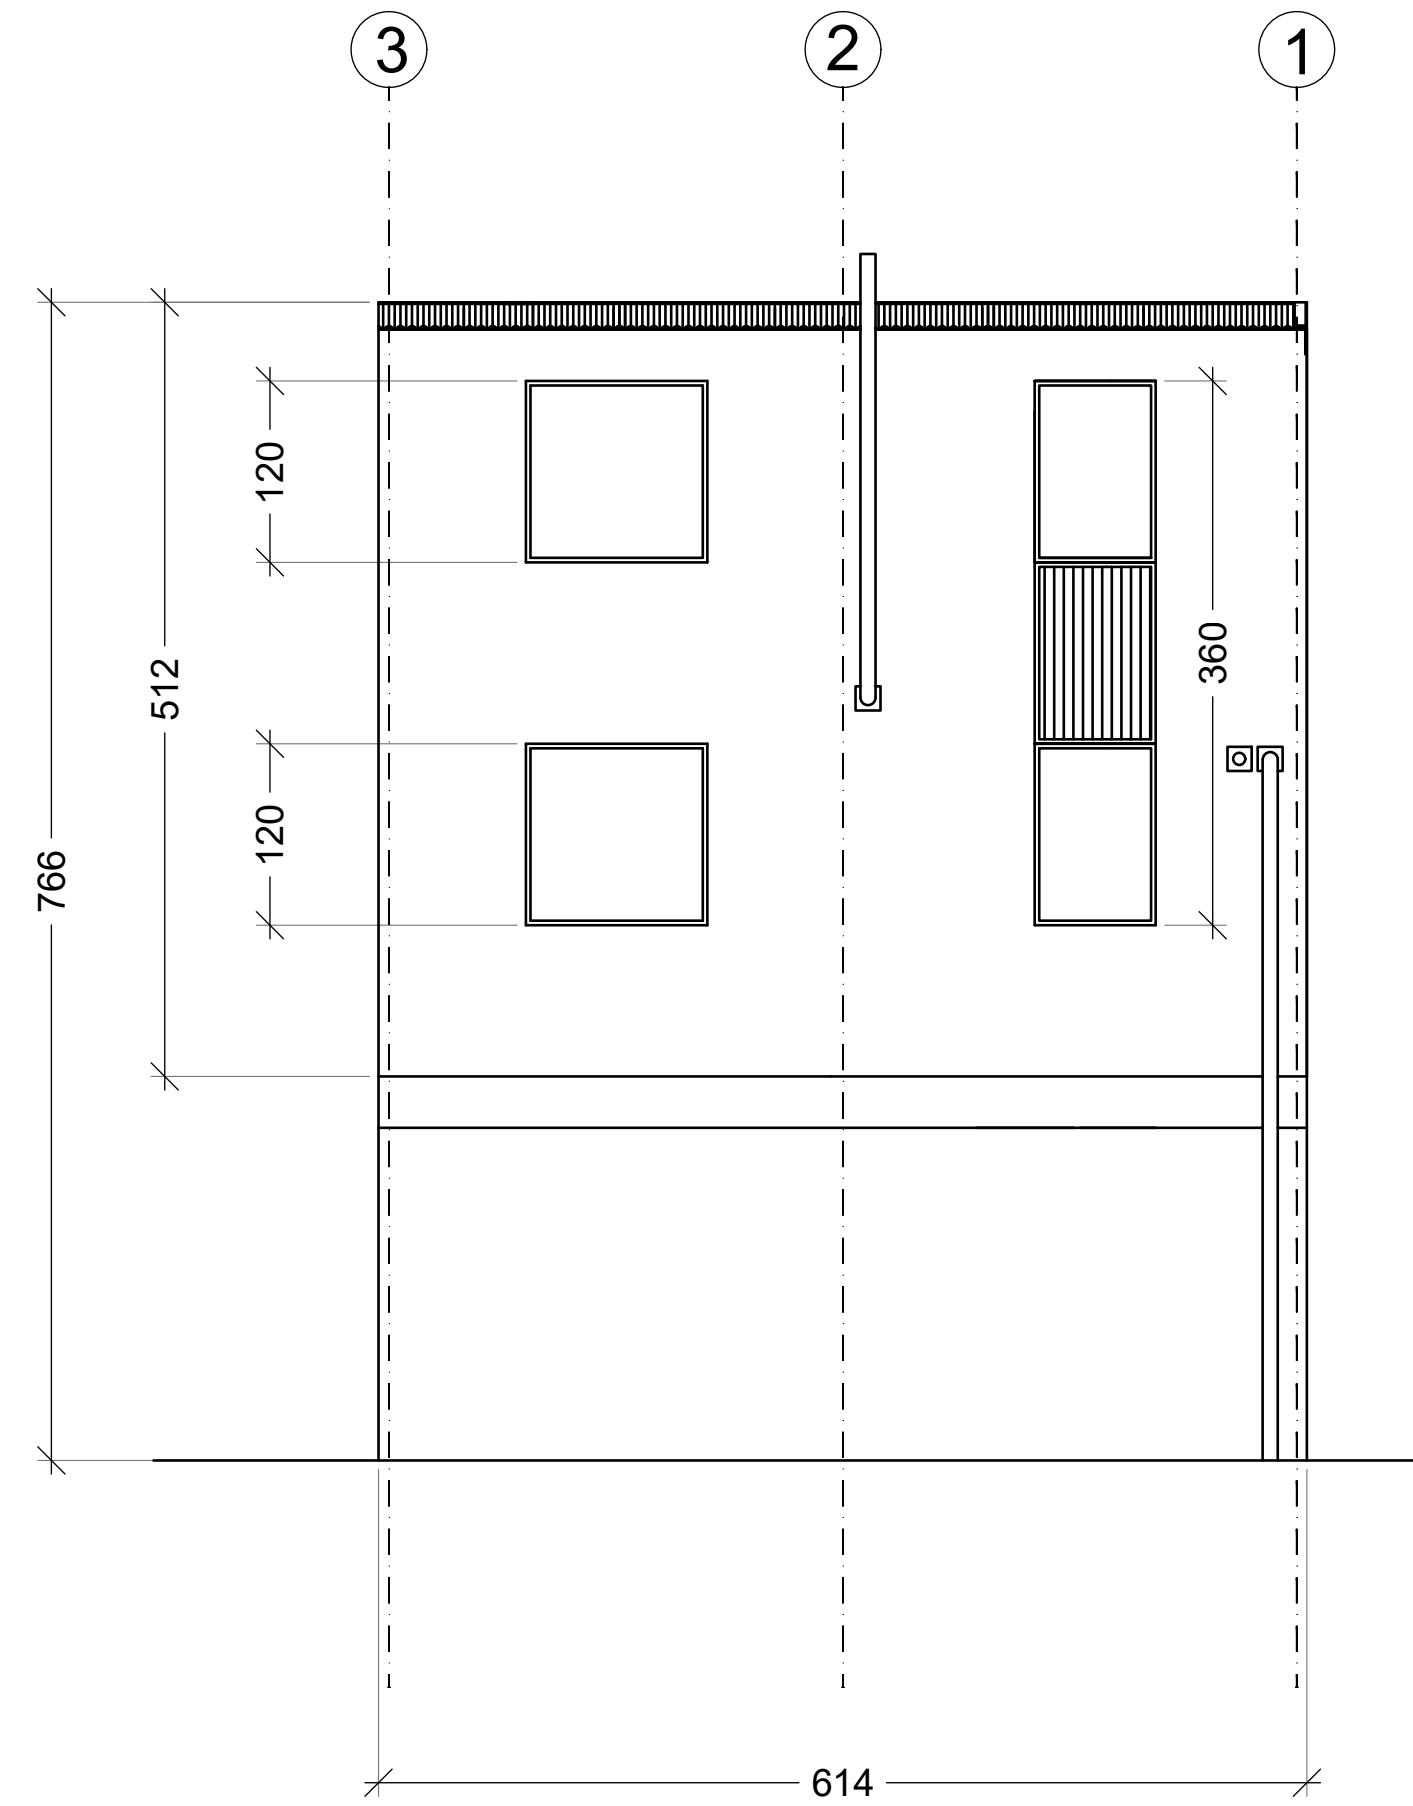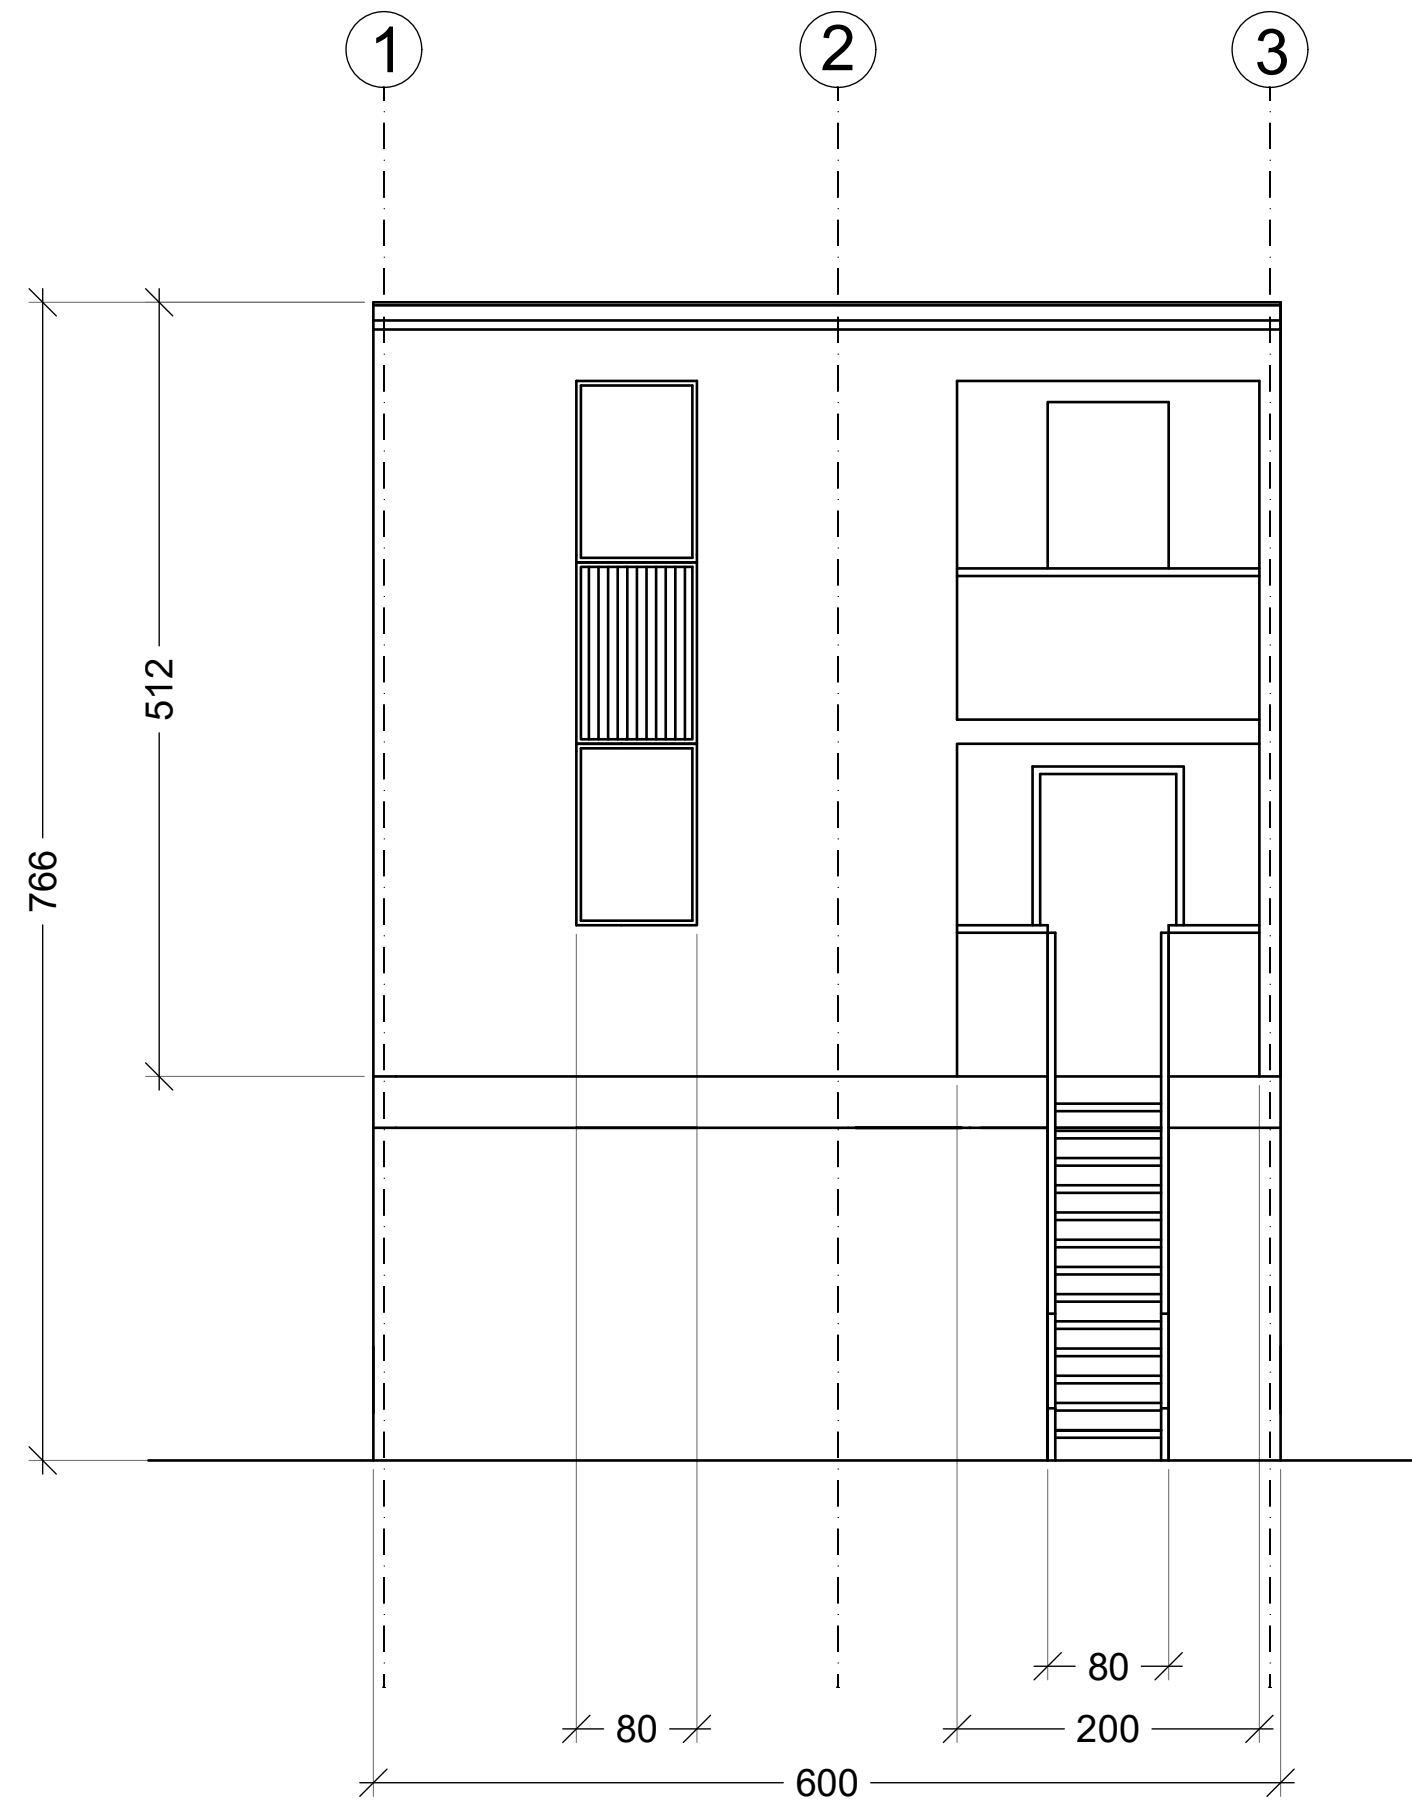

Quinta Monroy Duplex

CORSO:

STRUMENTI E METODI
DEL PROGETTO

DOCENTE:

MARCO FERRARA

STUDENTI:

Airoldi Sara
Brandi Davide
Valentini Alessandro

OGGETTO:

Prospetti

NOTE:

NOME FILE:

QM-D_1.dwg


VERS DATA

A 2017/04/03


TAVOLA NO.: 02 DI 03

A201


DATA: 2017/04/03 SCALA: 1:50
REV: A FORMATO: A1

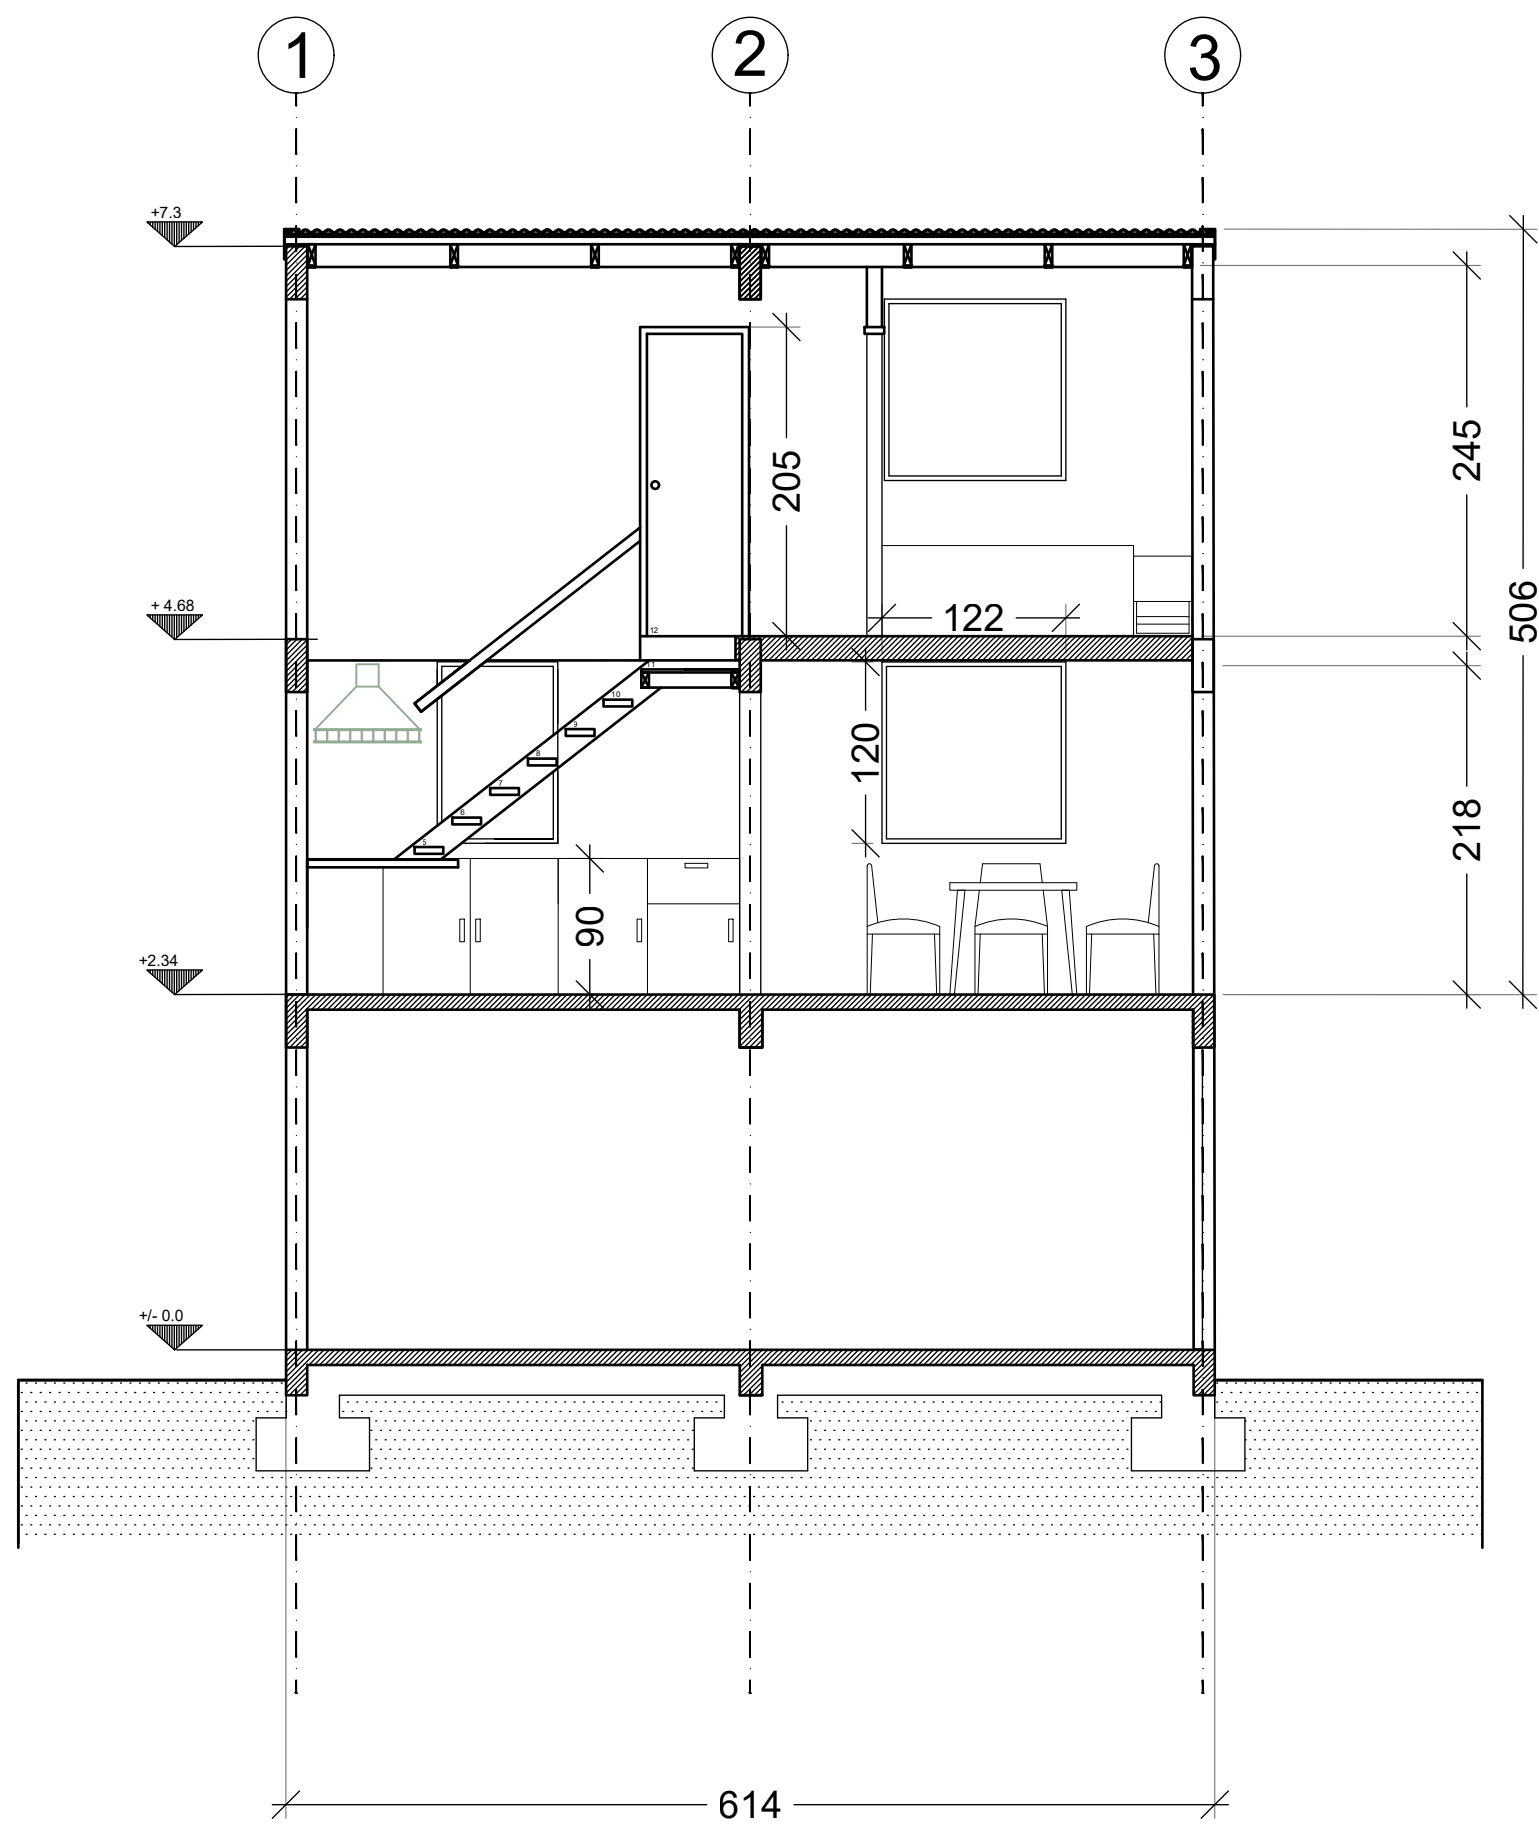


SEZIONE A

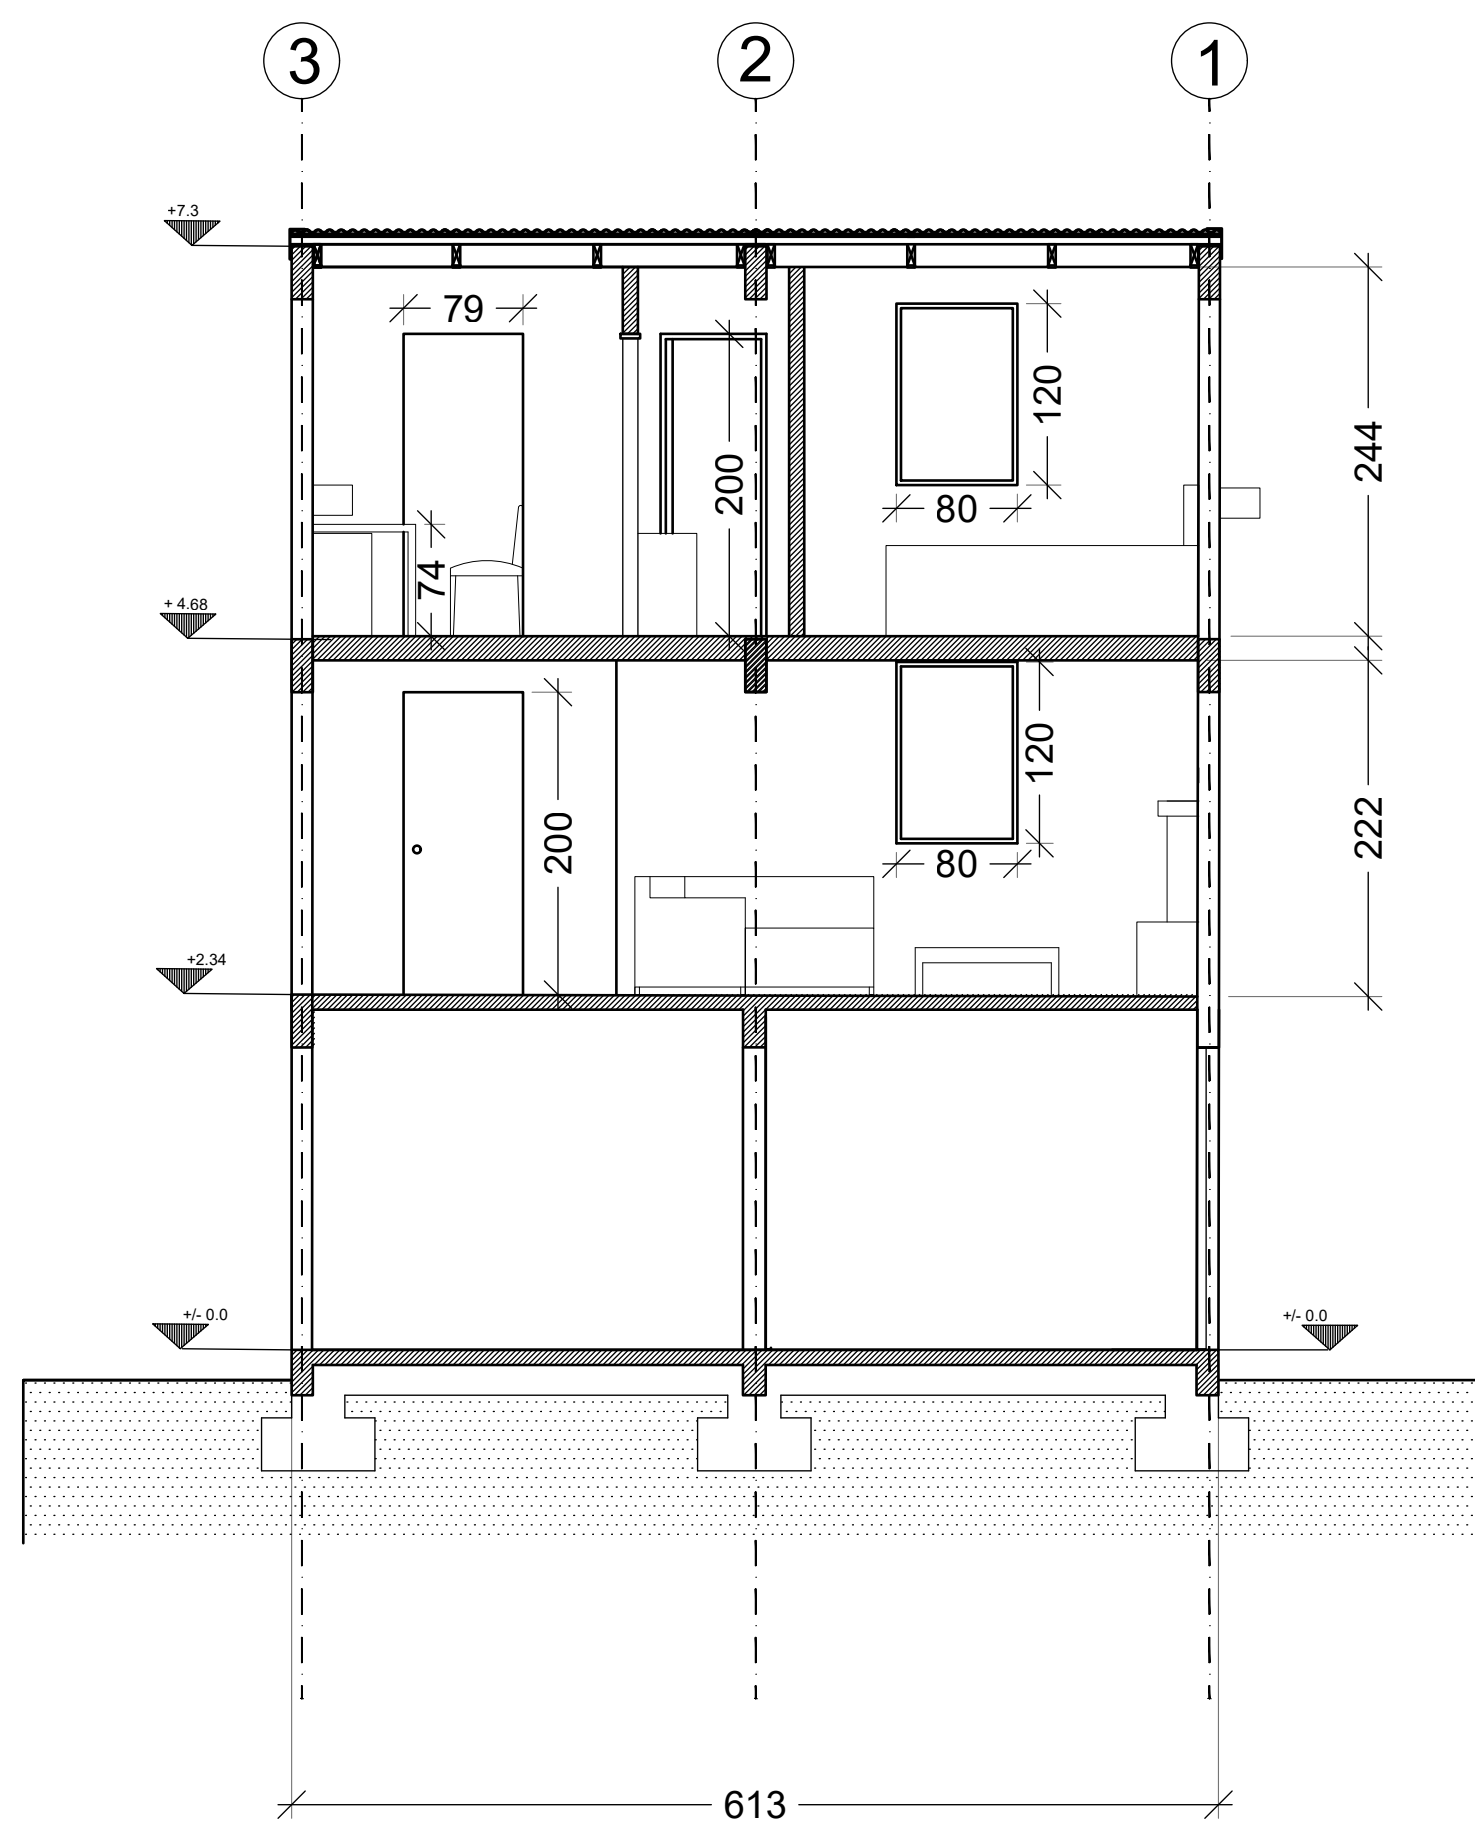

SEZIONE B

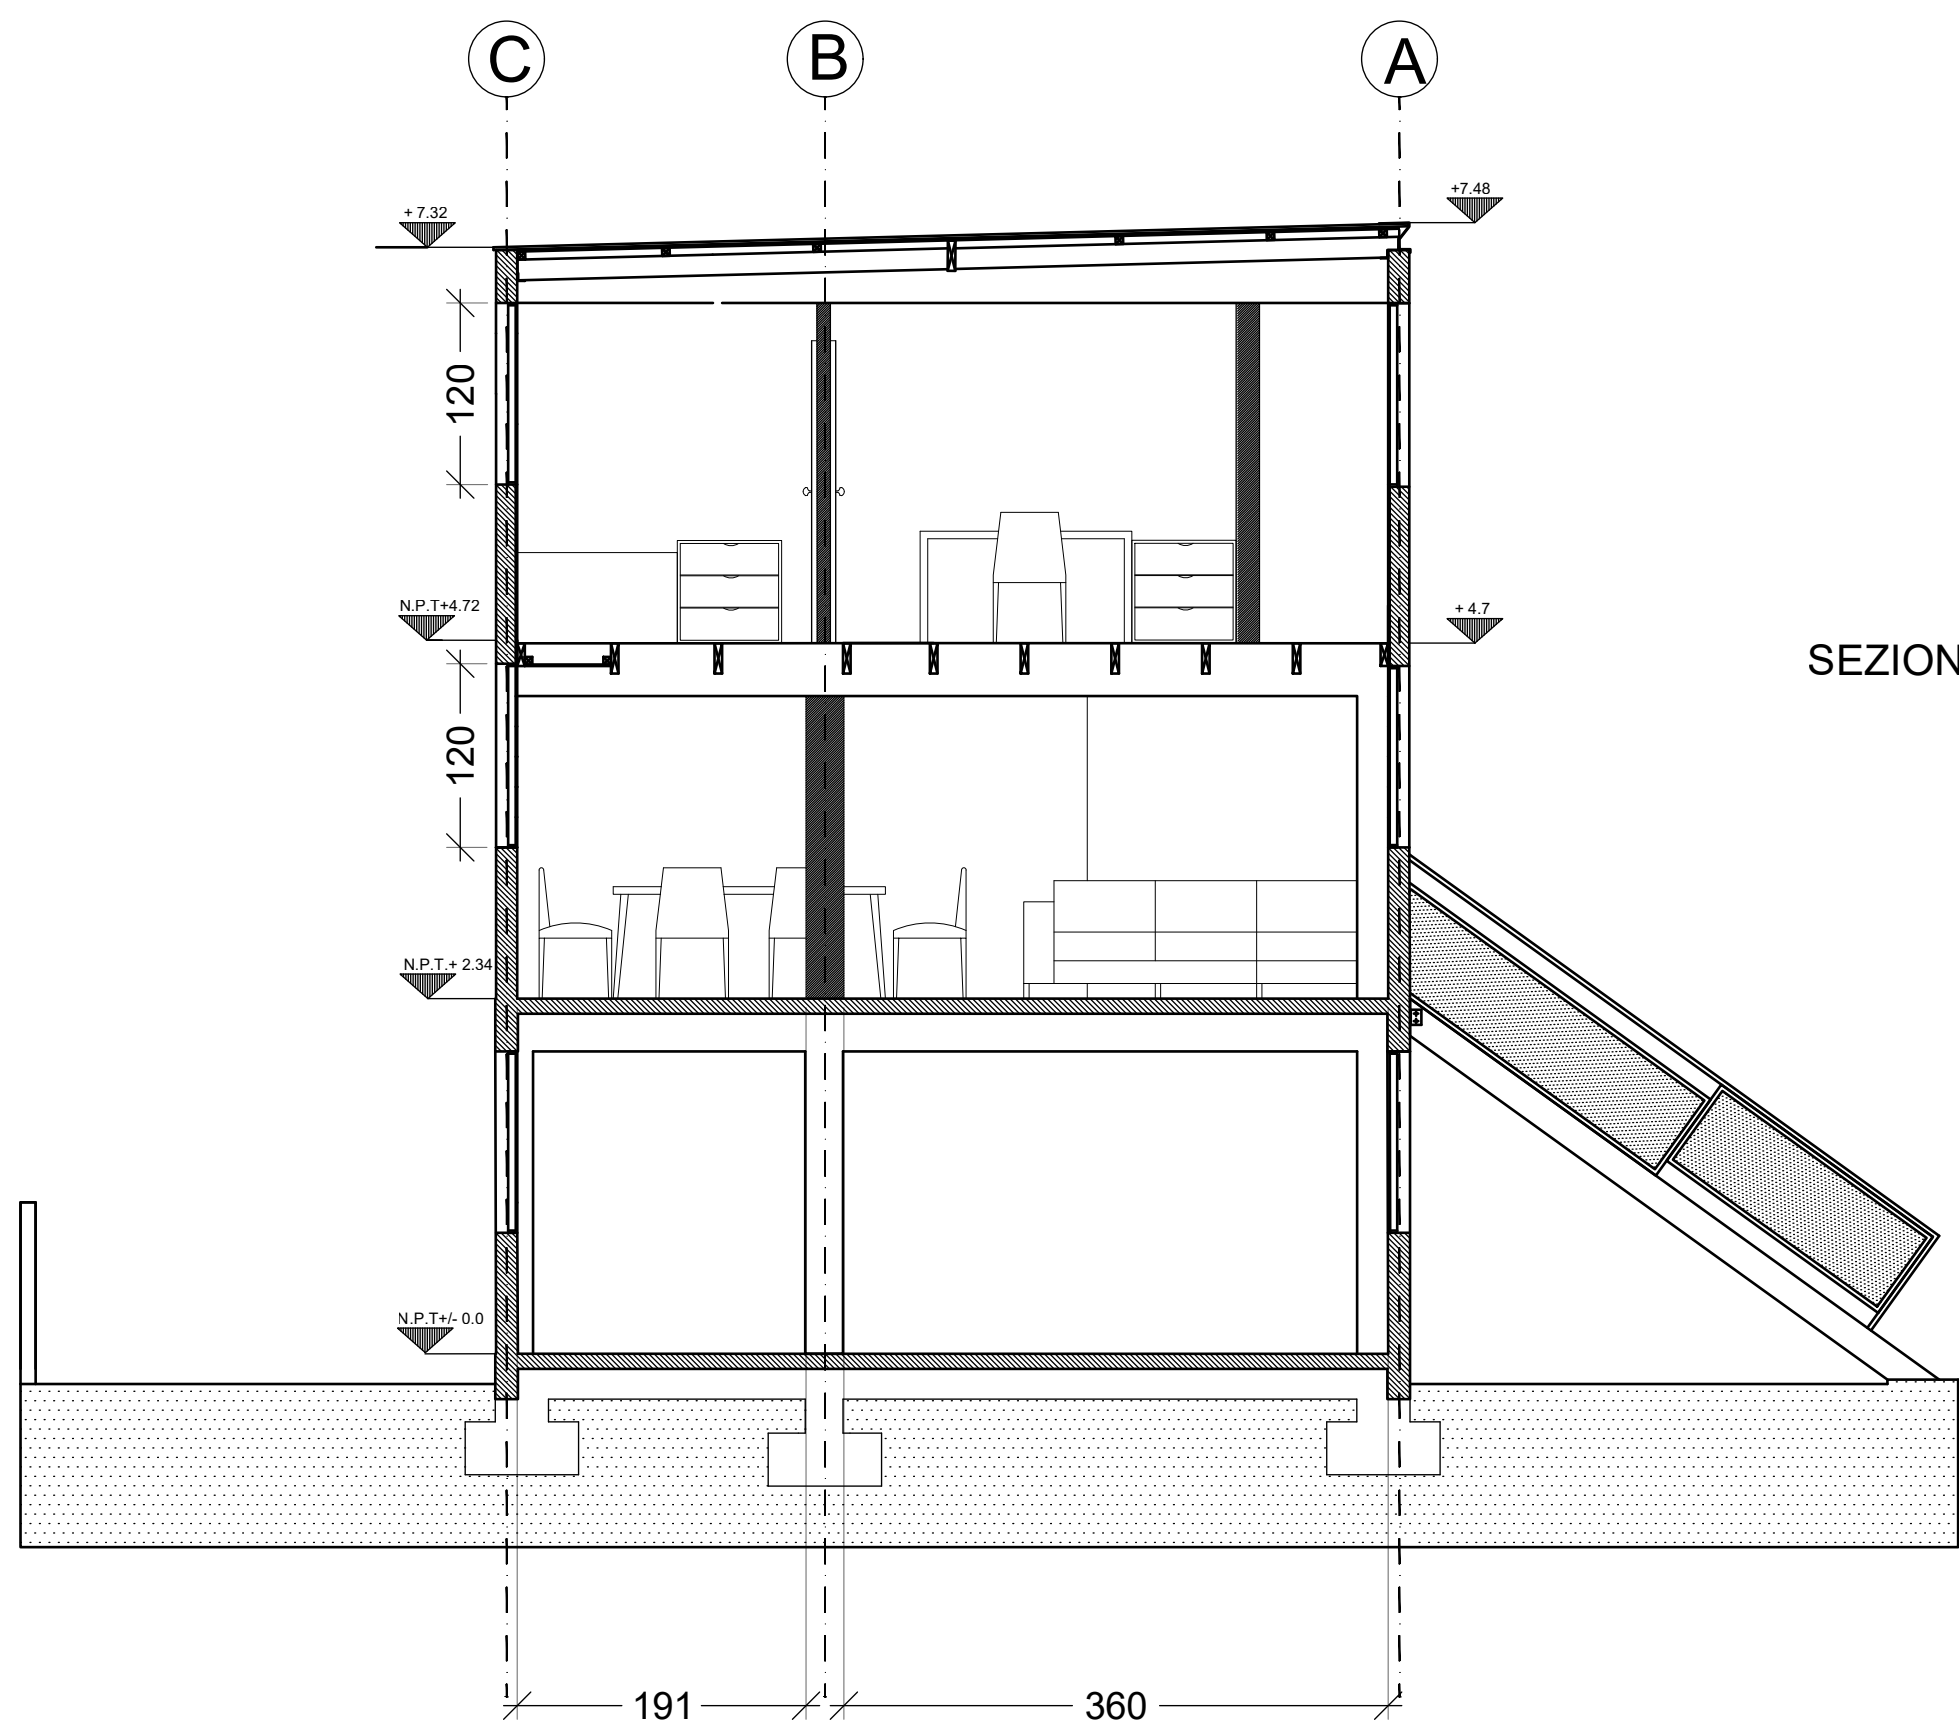

SEZIONE C

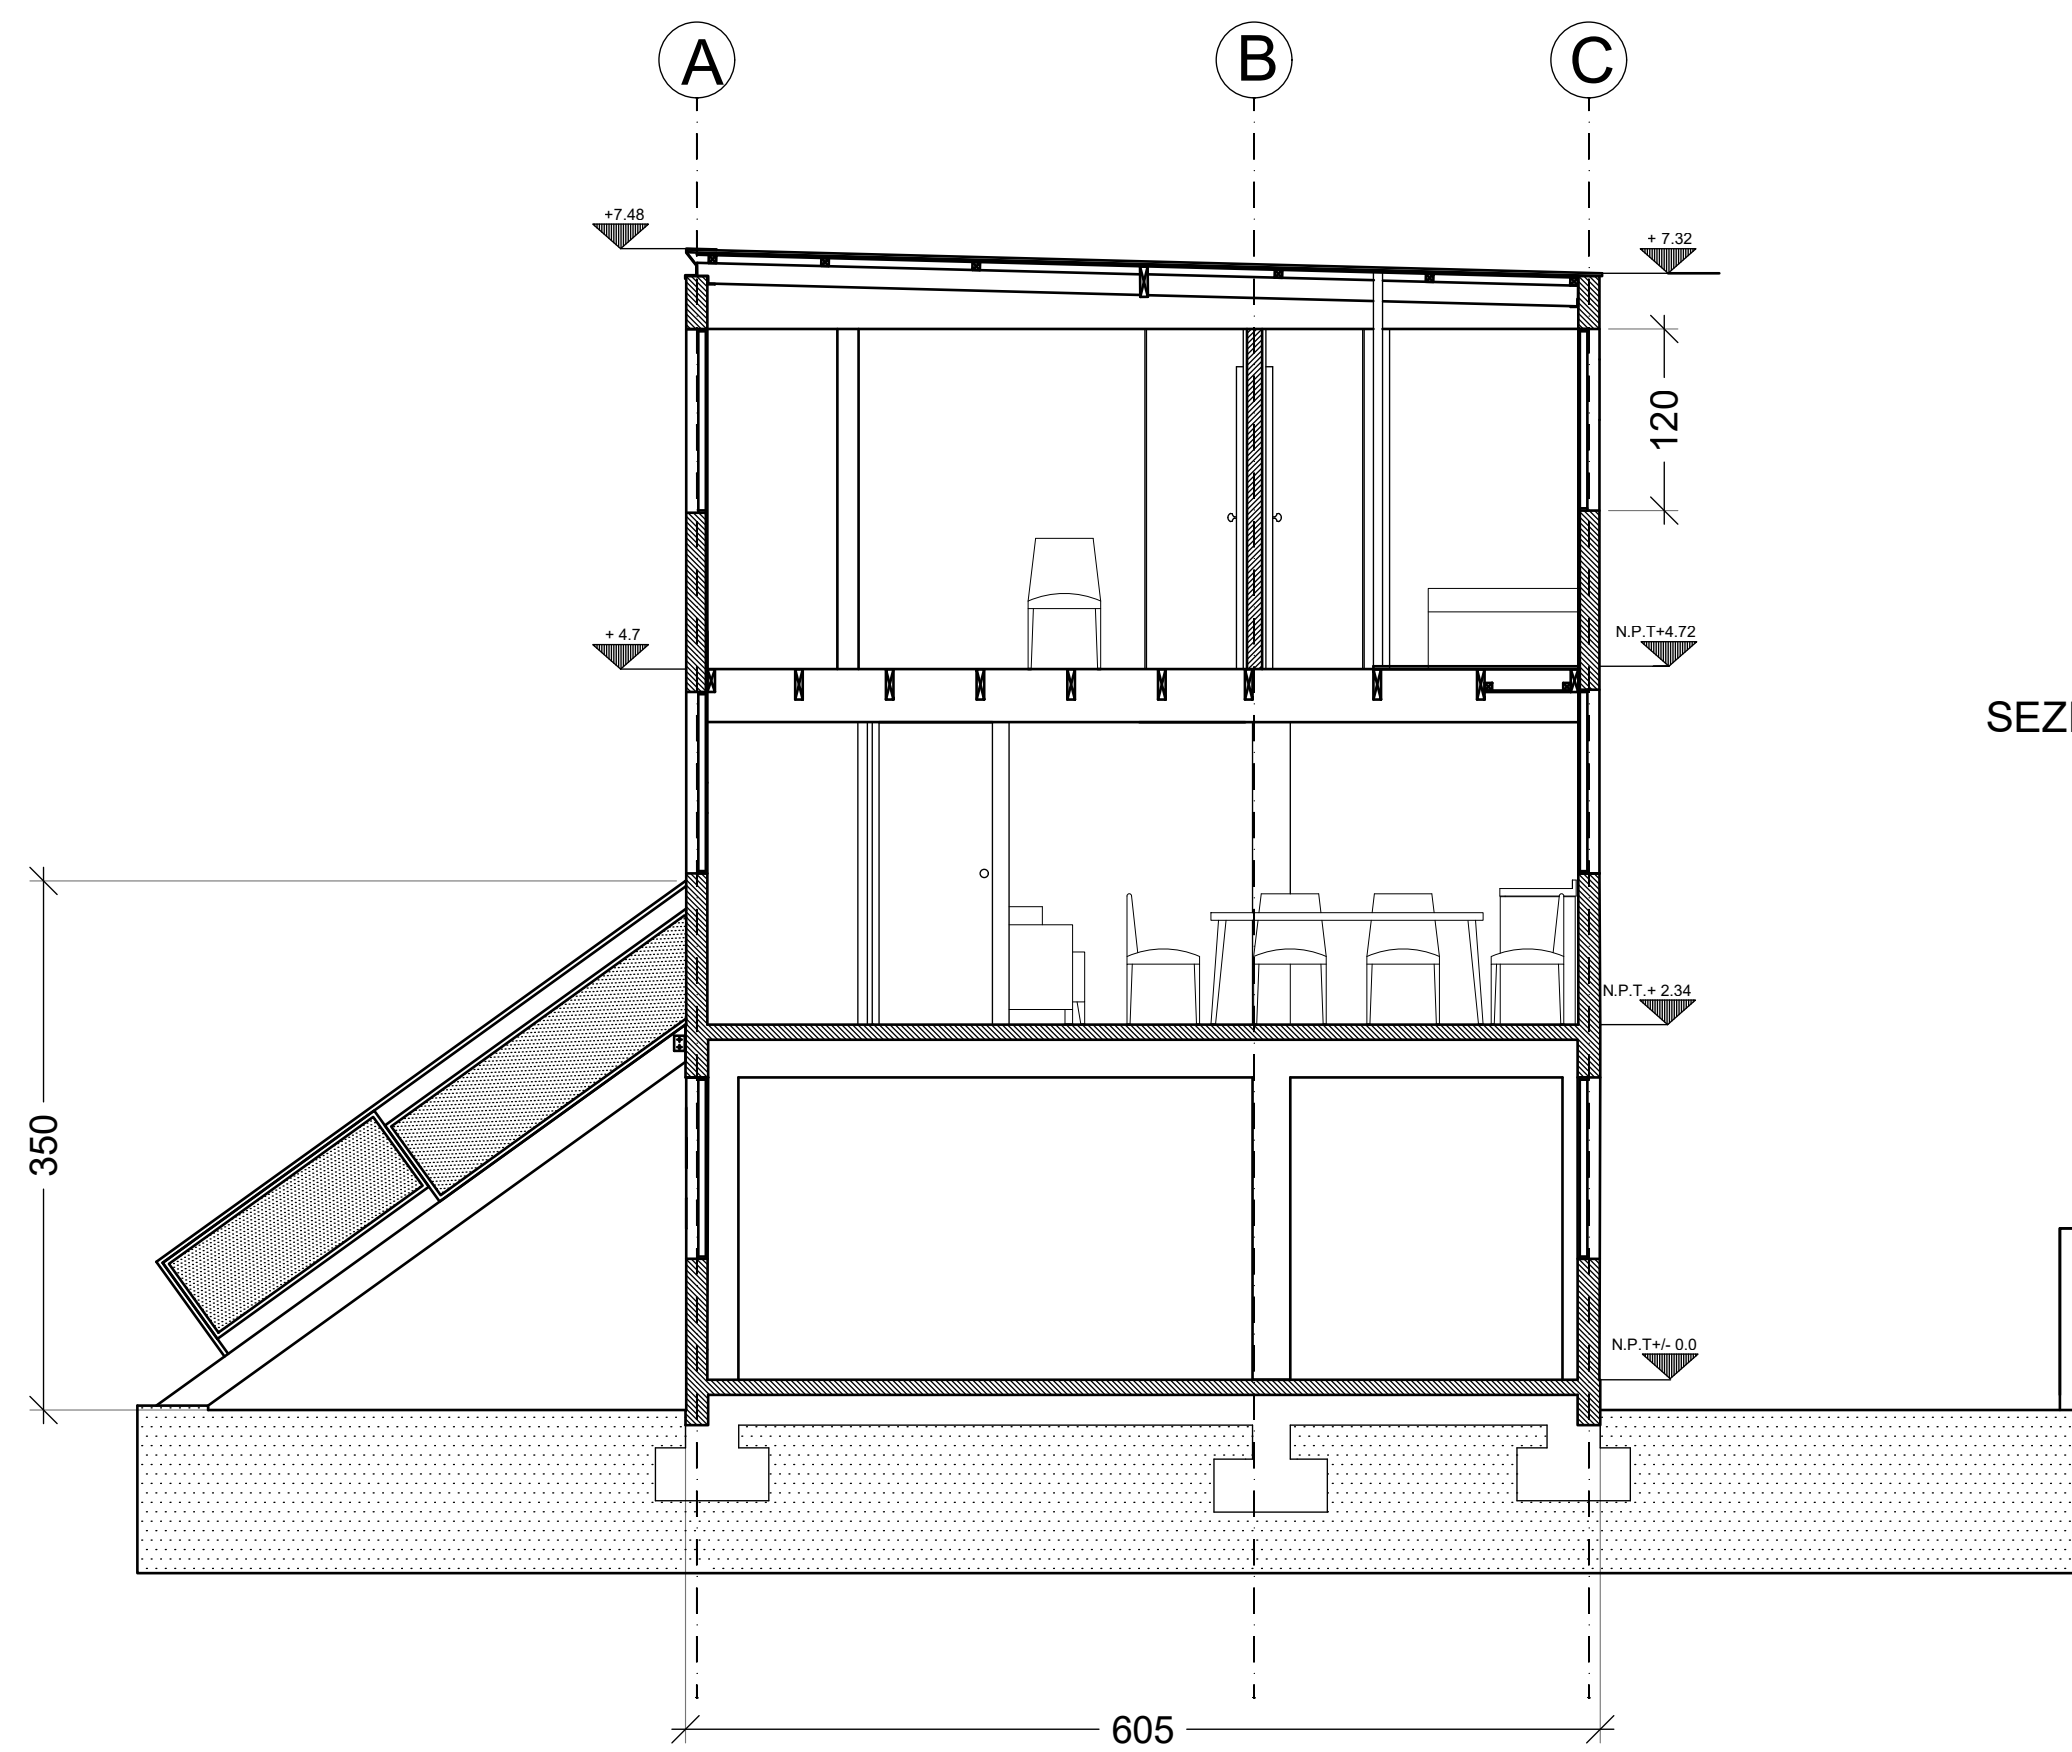

SEZIONE D