


DIRECTORY: \USERS\ALESSANDRO\GT\PRODOTTO\QM-D\_1.DWG | PLOTTED ON: 4/26/2017 6:12:22 PM | BY USER: ALESSANDRO VALENTINI

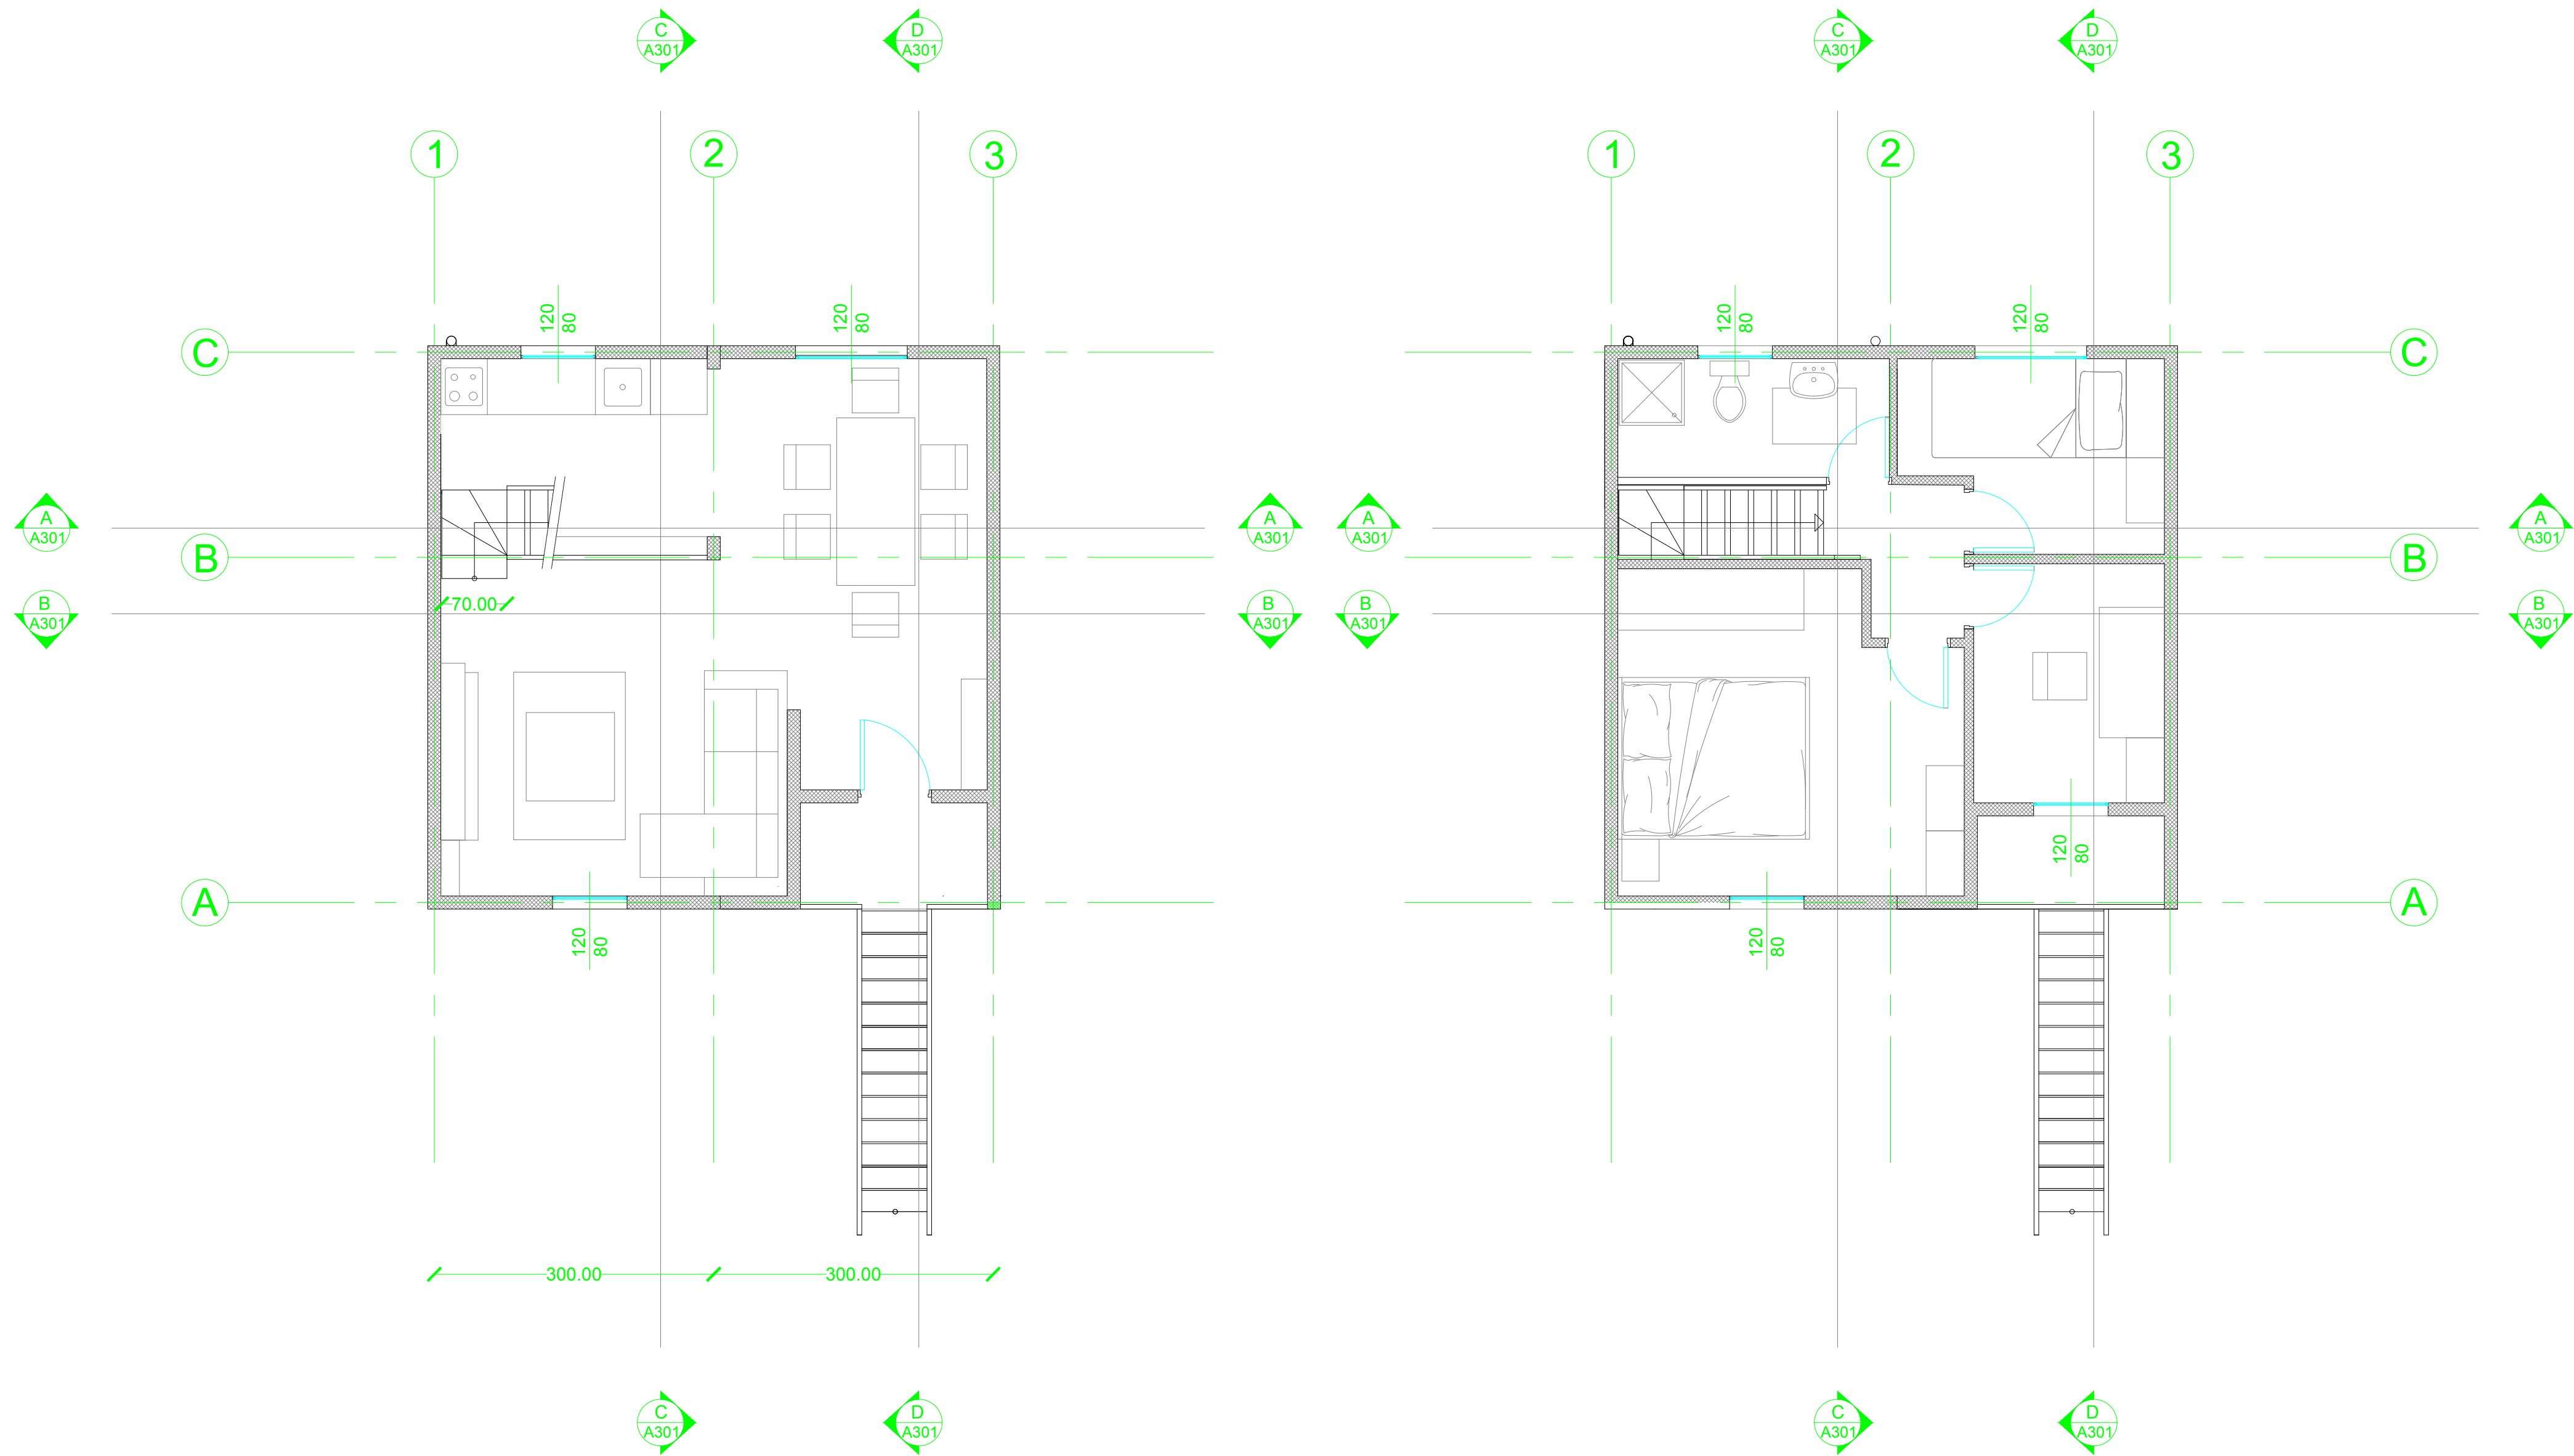

POLITECNICO DI MILANO  
SCUOLA DEL DESIGN  
C.L. DESIGN DEGLI INTERNI  
PROGETTO:

PROJECT\_TITLE

CORSO:  
STRUMENTI E METODI  
DEL PROGETTO

DOCENTE:  
MARCO FERRARA

STUDENTI: Airoldi Sara  
Brandi Davide  
Valentini Alessandro

OGGETTO:  
DRAWING\_TITLE

NOTE:

NOME FILE:  
QM-D\_1.dwg

VERS DATA

A YYYY.MM.DD

TAVOLA NO.: 000 DI 999

A101

DATA: 2017/04/03 SCALA: 1:0000  
REV: A FORMATO: A1